


LEGENDA

EXISTENTE

DEMOLIR

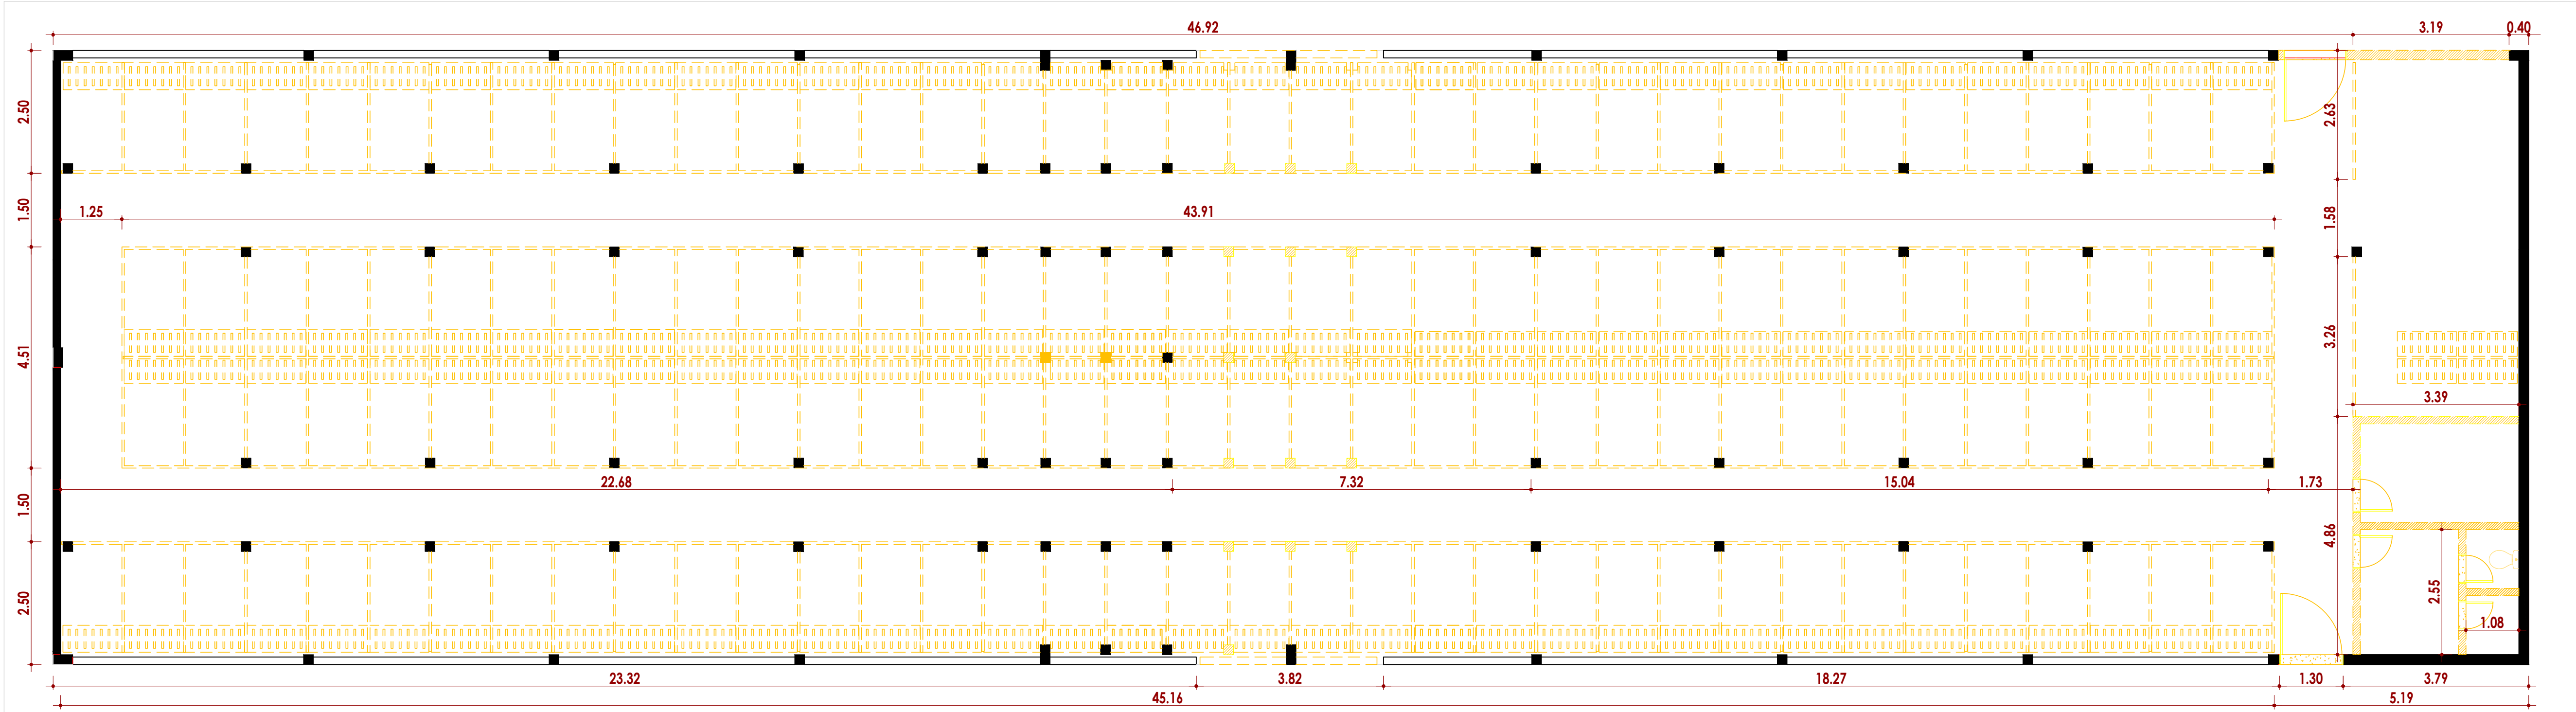

PLANTA BAIXA TESTES SUÍNOS – DEMOLIR
ESCALA.: 1/75

ORGÃOS PÚBLICOS:

RUPP ENGENHARIA E ARQUITETURA

CNPJ 45.385.131/0001-72
FONE (49) 9 9177-9340

NOME DA OBRA:

EMPRESA BRASILEIRA DE PESQUISA AGROPECUÁRIA - EMBRAPA

ENDEREÇO:

BR-153, KM 110, VILA TAMANDUÁ, CONCÓRDIA/SC

PROJETO ARQUITETÔNICO

DESCRIÇÃO:

TESTES SUÍNOS - PLANTA BAIXA DEMOLIR

EDUARDO J. B. RUPP

CREA/SC: 140616-4

EMPRESA BRASILEIRA DE PESQUISA AGROPECUÁRIA

CNPJ: 00.348.003/0001-10

REVISÃO:

REV.002

ESCALA:

INDICADA

DATA:

MARÇO/2025

PRANCHA:

04/09