


LEGENDA

EXISTENTE

CONSTRUIR

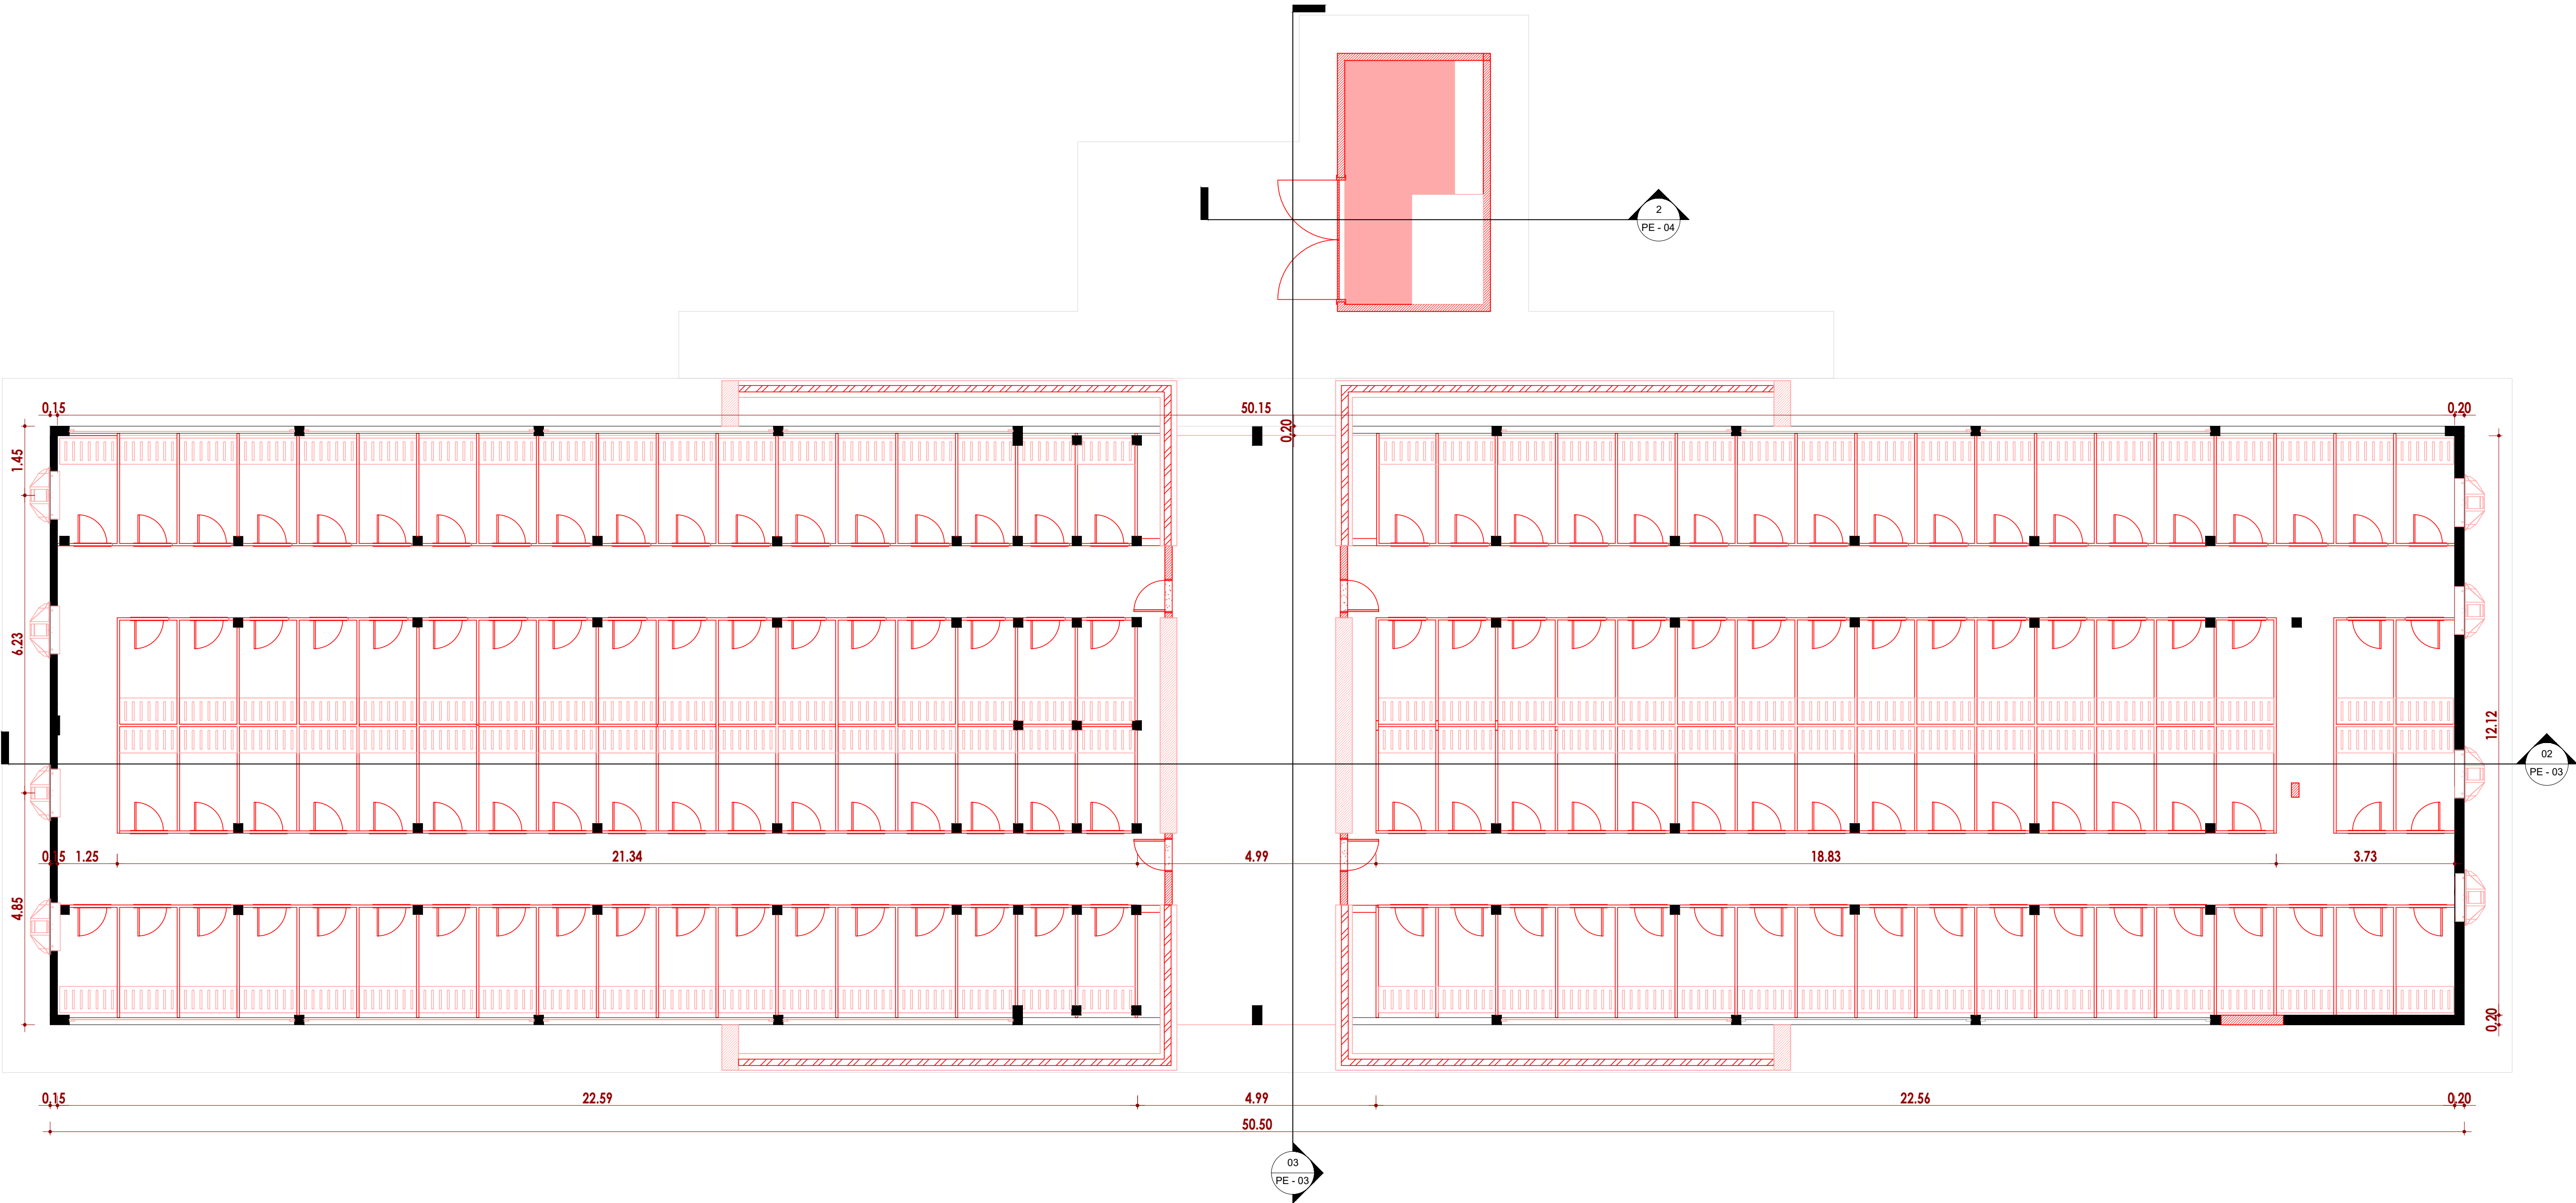

PLANTA BAIXA TESTES SUÍNOS – CONSTRUIR
ESCALA.: 1/75

ORGÃOS PÚBLICOS:			
 RUPP ENGENHARIA E ARQUITETURA CNPJ 45.385.131/0001-72 FONE (49) 9 9177-9340		NOME DA OBRA: EMPRESA BRASILEIRA DE PESQUISA AGROPECUÁRIA - EMBRAPA	
		ENDEREÇO: BR-153, KM 110, VILA TAMANDUÁ, CONCÓRDIA/SC	
		PROJETO ARQUITETÔNICO	
DESCRIÇÃO: TESTES SUÍNOS - PLANTA BAIXA CONSTRUIR			
EDUARDO J. B. RUPP CREA/SC: 140616-4		EMPRESA BRASILEIRA DE PESQUISA AGROPECUÁRIA CNPJ: 00.348.003/0001-10	
REVISÃO: REV.002	ESCALA: INDICADA	DATA: MARÇO/2025	PRANCHA: 05/09