
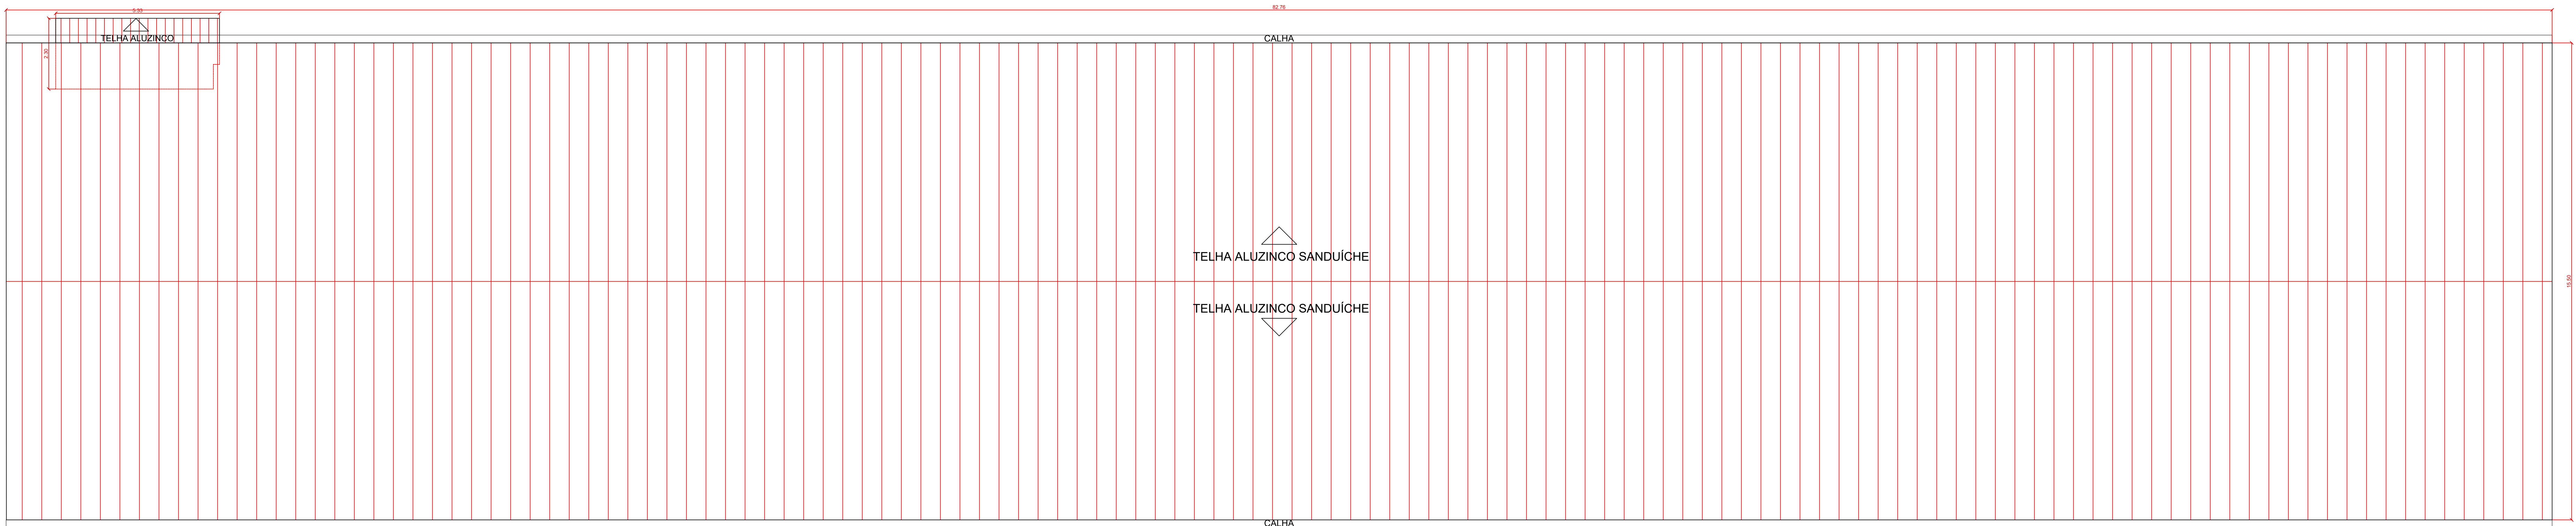


PLANTA DE COBERTURA AVIÁRIO 06 – DEMOLIR
ESCALA.: 1/75

- EXISTENTE/MANTER
- CONSTRUIR/SUBSTITUIR
- COBERTURA EM FIBROCIMENTO

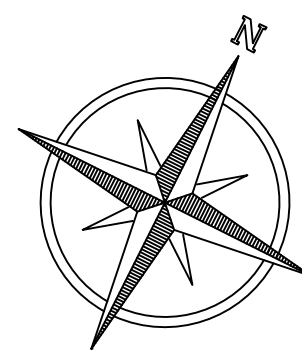

PLANTA DE COBERTURA AVIÁRIO 06 – CONSTRUIR
ESCALA.: 1/75

- EXISTENTE/MANTER
- CONSTRUIR/SUBSTITUIR
- COBERTURA EM ALUMINUM K&W

ÓRGÃOS PÚBLICOS:			
<div></div> <div>RUPP ENGENHARIA E ARQUITETURA CNPJ: 45.385.131/0001-72 FONE: (49) 9 9177-9340</div>		NOME DA OBRA: EMBRAPA - AVIÁRIO 06	
		ENDEREÇO: BR 153, KM 119, DISTRITO DE TAMANDUÁ CONCÓRDIA/SC	
		PROJETO ARQUITETÔNICO	
DESCRIÇÃO PLANTA DE COBERTURA AVIÁRIO 06 - DEMOLIR / CONSTRUIR			
RESPONSÁVEL TÉCNICO		PROPRIETÁRIO	
EDUARDO J. B. RUPP CREA/SC: 140616-4		EMBRAPA SUÍNOS E AVES CNPJ: 00.348.003/0065-85	
REVISÃO REV.001	ESCALA INDICADA	DATA SETEMBRO 2024	PRANCHA 02/06