

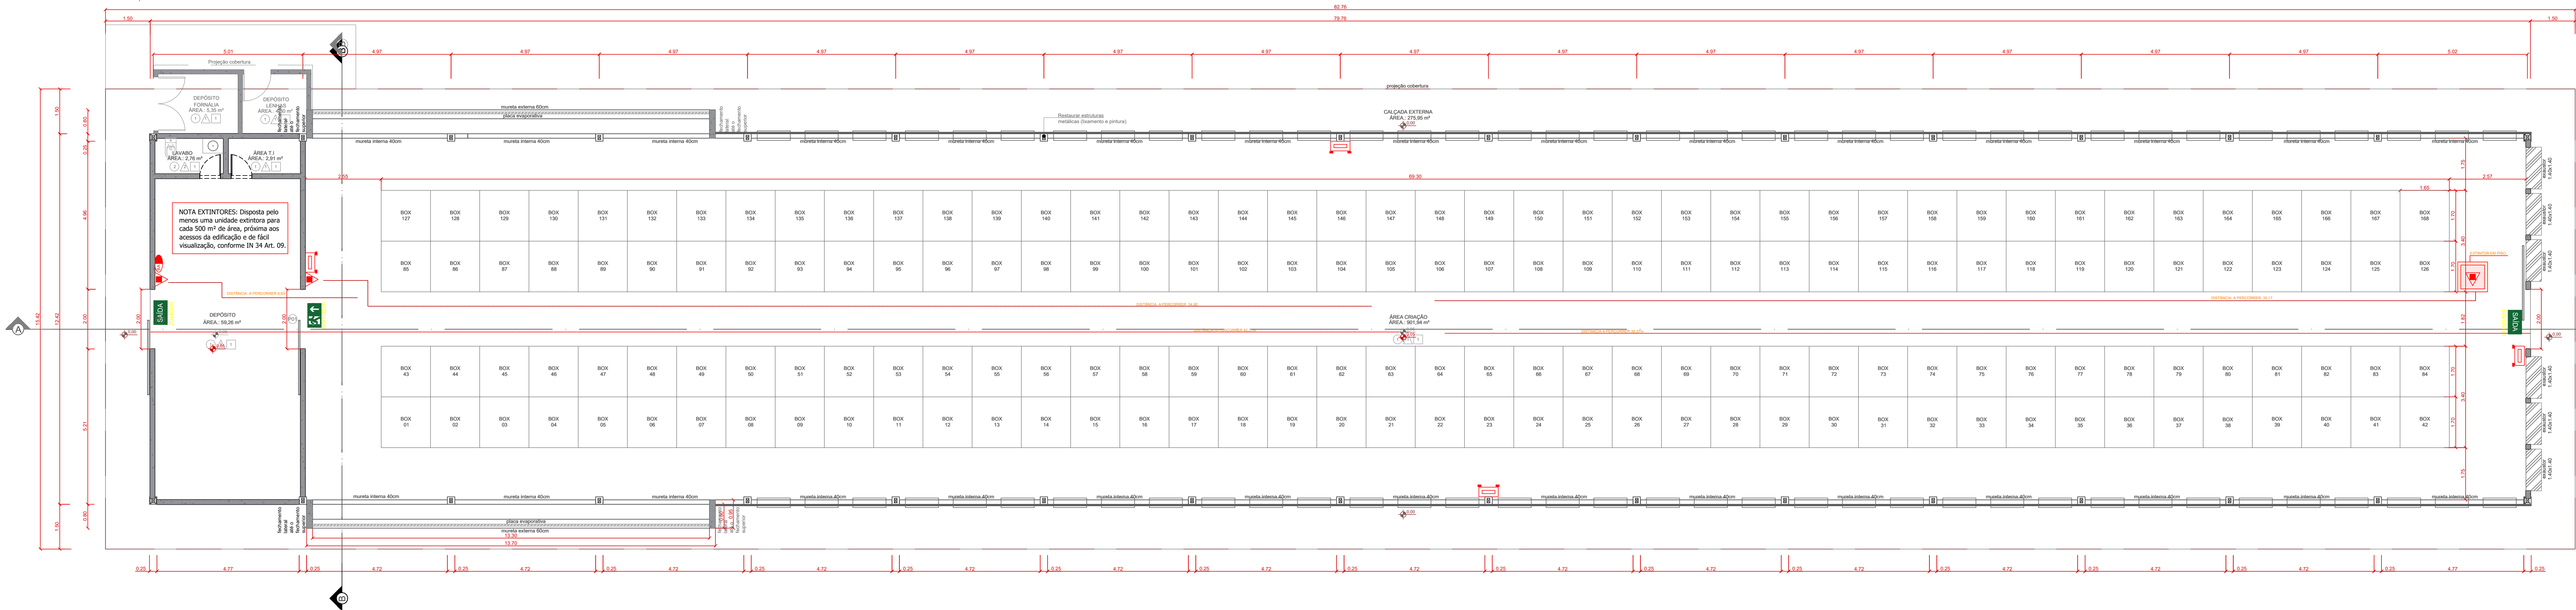
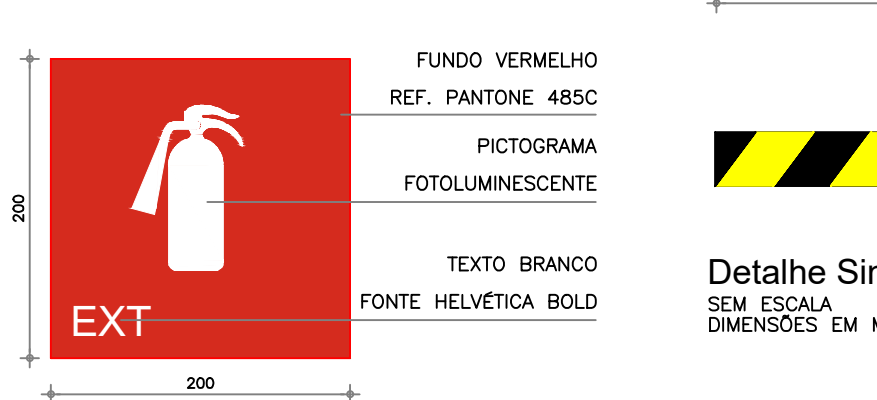
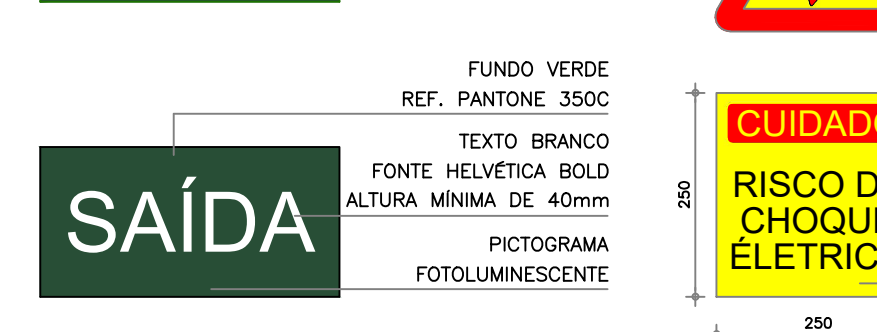


SIMBOLOGIA	
	EXTINTOR PÓ QUÍMICO 4KG CAP. EXINTORA MIN.: 2-A : 20-B-C
	SINALIZAÇÃO DE PISO PARA EQUIPAMENTOS DE COMBATE AO INCÊNDIO
	SINALIZAÇÃO SAÍDA DE EMERGÊNCIA
	SINALIZAÇÃO SAÍDA DE EMERGÊNCIA
	SINALIZAÇÃO SAÍDA DE EMERGÊNCIA
	SINALIZAÇÃO SAÍDA DE EMERGÊNCIA
	SINALIZAÇÃO SAÍDA DE EMERGÊNCIA
	INDICAÇÃO DO PAVIMENTO
	PLACAS DE ATENÇÃO DIVERSAS
	PISO ANTIDERRAPANTE
	PONTO DE ILUMINAÇÃO DE EMERGÊNCIA TIPO FAROLETE COM LED
	PONTO DE ILUMINAÇÃO DE EMERGÊNCIA LUMINÁRIAS DE EMERGÊNCIA
	ABRIGO GLP

PLANTA DE COBERTURA AVIÁRIO 06  
ÁREA TOTAL.:978,82m<sup>2</sup>  
ESCALA.: 1/100

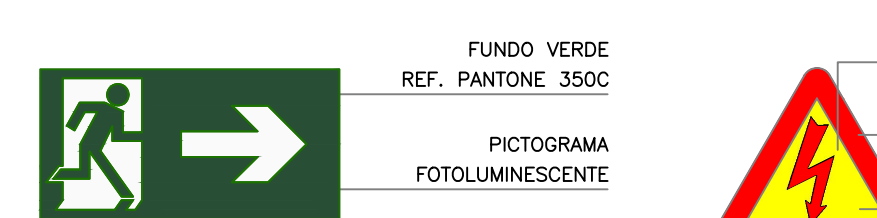

PLANTA BAIXA AVIÁRIO 06  
ÁREA TOTAL.:1024,19m<sup>2</sup>  
ESCALA.: 1/75

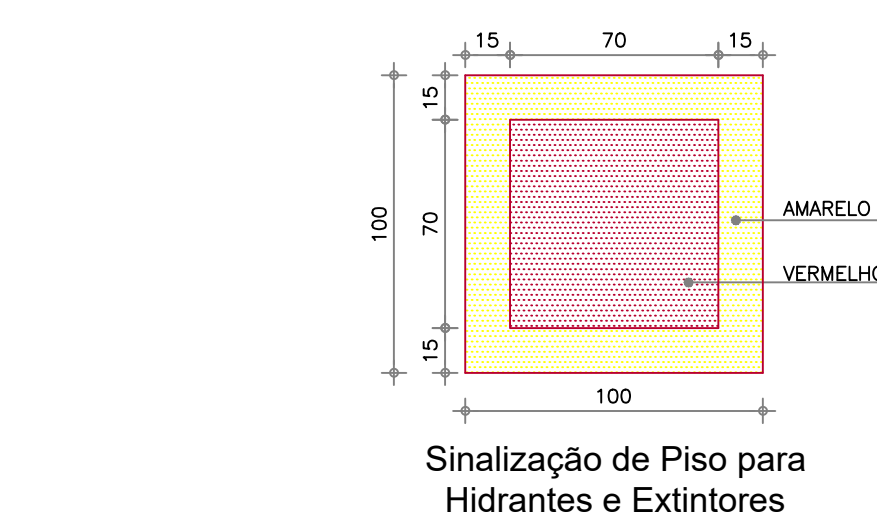

<div> <div>  </div> <div> <p>RUPP ENGENHARIA E ARQUITETURA</p> <p>CNPJ: 43.986.331/0001-72</p> <p>FONE: (81) 9 1177-9342</p> </div> </div>		<div> <p>NOME DA OBRA:</p> <p>EMBRAPA - AVIÁRIO 06</p> </div> <div> <p>ENDEREÇO:</p> <p>BR 153, KM 119, DISTRITO DE TAMANDUÁ</p> <p>CONCORDIA/SC</p> </div>
<p>DESCRIÇÃO</p> <p>PLANTA DE COBERTURA, PLANTA BAIXA E DETALHES - AVIÁRIO 06</p>		<p>PROJETO PREVENTIVO -PPCI</p>
<p>RESPONSÁVEL TÉCNICO</p> <p>EDUARDO J. B. RUPP</p> <p>CREA/SC: 140816-4</p>		<p>PROPRIETÁRIO</p> <p>EMBRAPA SUÍNOS E AVES</p> <p>CNPJ: 00.348.003/0005-85</p>
<p>REVISÃO</p> <p>REV. 001</p>	<p>ESCALA</p> <p>INDICADA</p>	<p>DATA</p> <p>ABRIL, 2024</p>
		<p>PRANCHA</p> <p><b>01/03</b></p>