


LEGENDA	
PVC Águas Pluviais	Rolo Moscitol
TQ ØXX	Águas Pluviais
TUBULAÇÃO	
	PVC Águas Pluviais - Tubo PVC 110mm
	PVC Águas Pluviais - Tubo PVC 150mm
	PVC Águas Pluviais - Tubo PVC 200mm
Sintetolog - Outros	
	Caixa de drenagem 80x80cm externo, 60x60cm interno

PLANTA DE COBERTURA
ESC: 1/50



PLANTA DE DRENAGEM PLUVIAL
ESC: 1/50

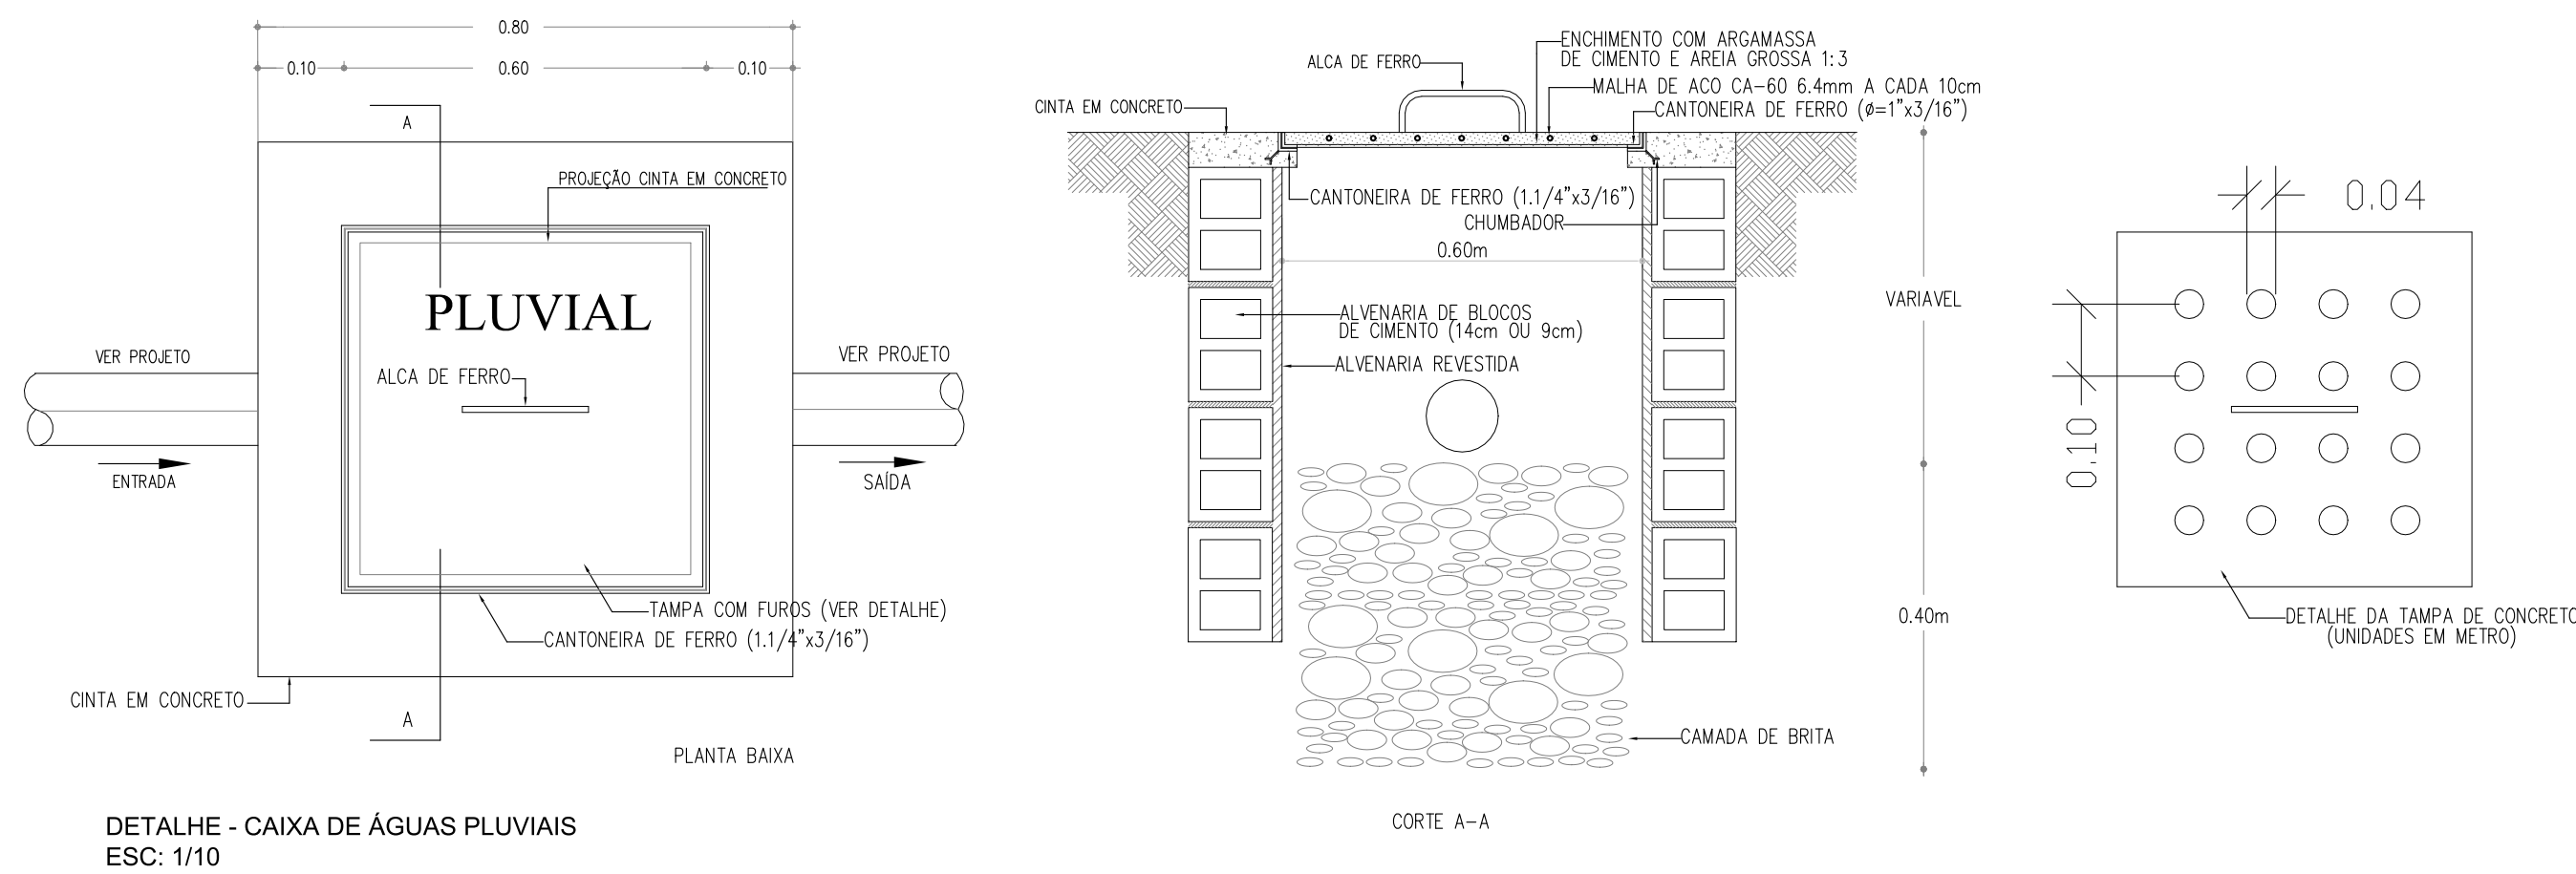

STUDIO SETTE
ARQUITETURA

TÍTULO

PROJETO DE DRENAGEM PLUVIAL DE REFORMA DO LABORATÓRIO DE MEIO AMBIENTE - LAFO ANTIGO REFEITÓRIO EM ALVENARIA COM COBERTURA EM ALUZINCO

ÁREA

424,46m²

IDENTIFICAÇÃO DO NÍVEL

BR 153, Km 110, C.P. 321, Distrito de Tamanduá

PROJETO

01/01

DATA

SETEMBRO/2025

PROPRIETÁRIOS

Empresa Brasileira de Pesquisa Agropecuária

RESP. TÉCNICO

JORDANA SANDI

KAMILA G. T. STUANI

PROJETO DE DRENAGEM PLUVIAL
PLANTA DE COBERTURA
PLANTA DE DRENAGEM PLUVIAL

RESUMO

JORDANA & KAMILA

DISCIPULOS

JORDANA SANDI

KAMILA G. T. STUANI