

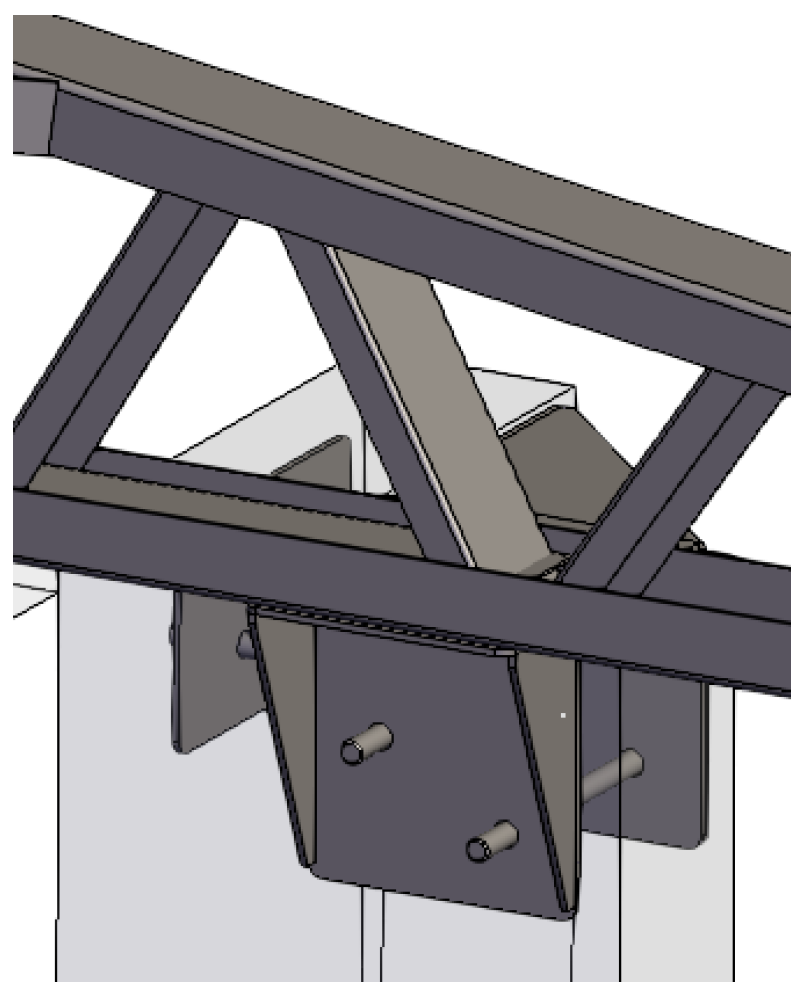


TRELIÇA 01 - 02 UNIDADES


Escala 1:30

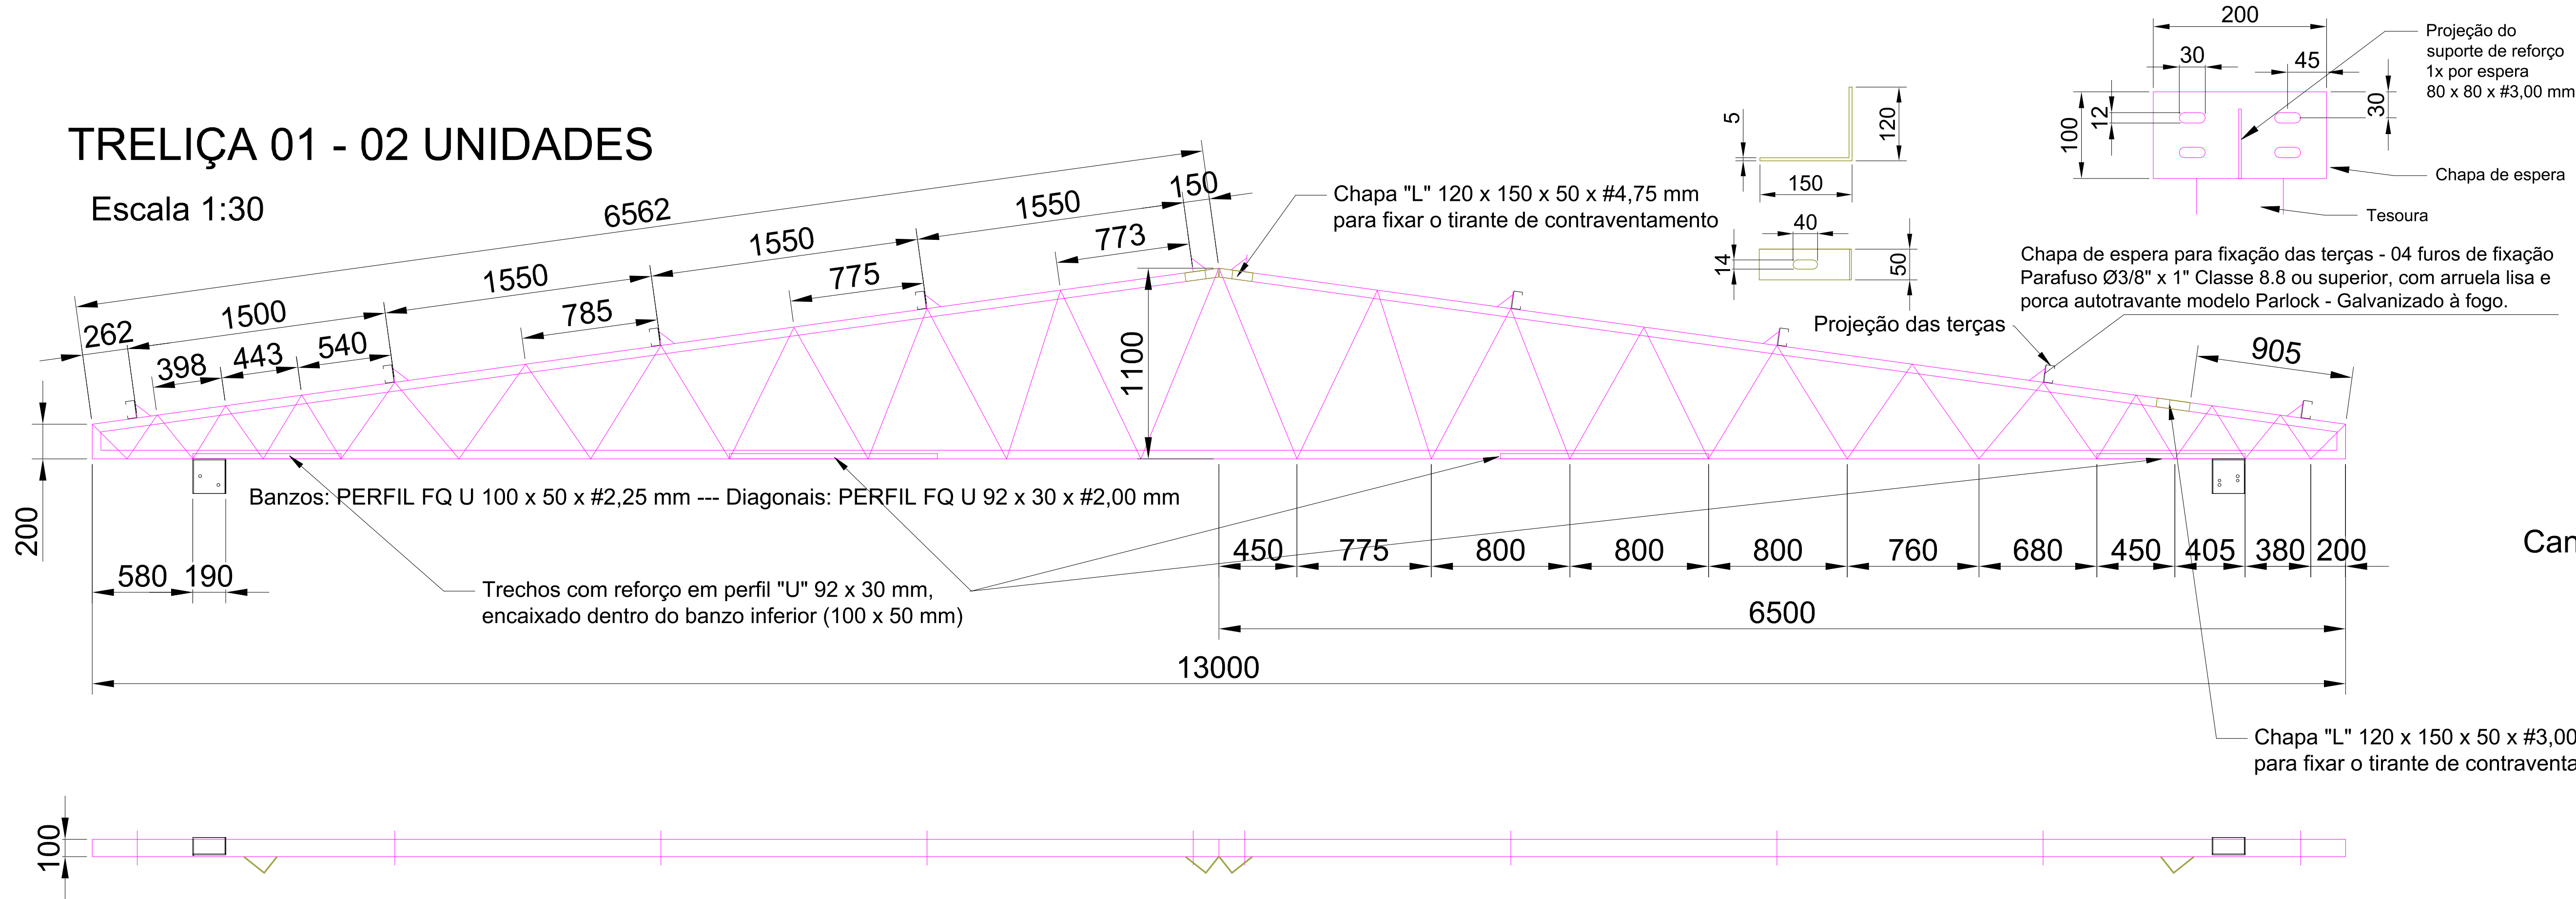


Detalhes de Fixação Treliza 2
Sem escala

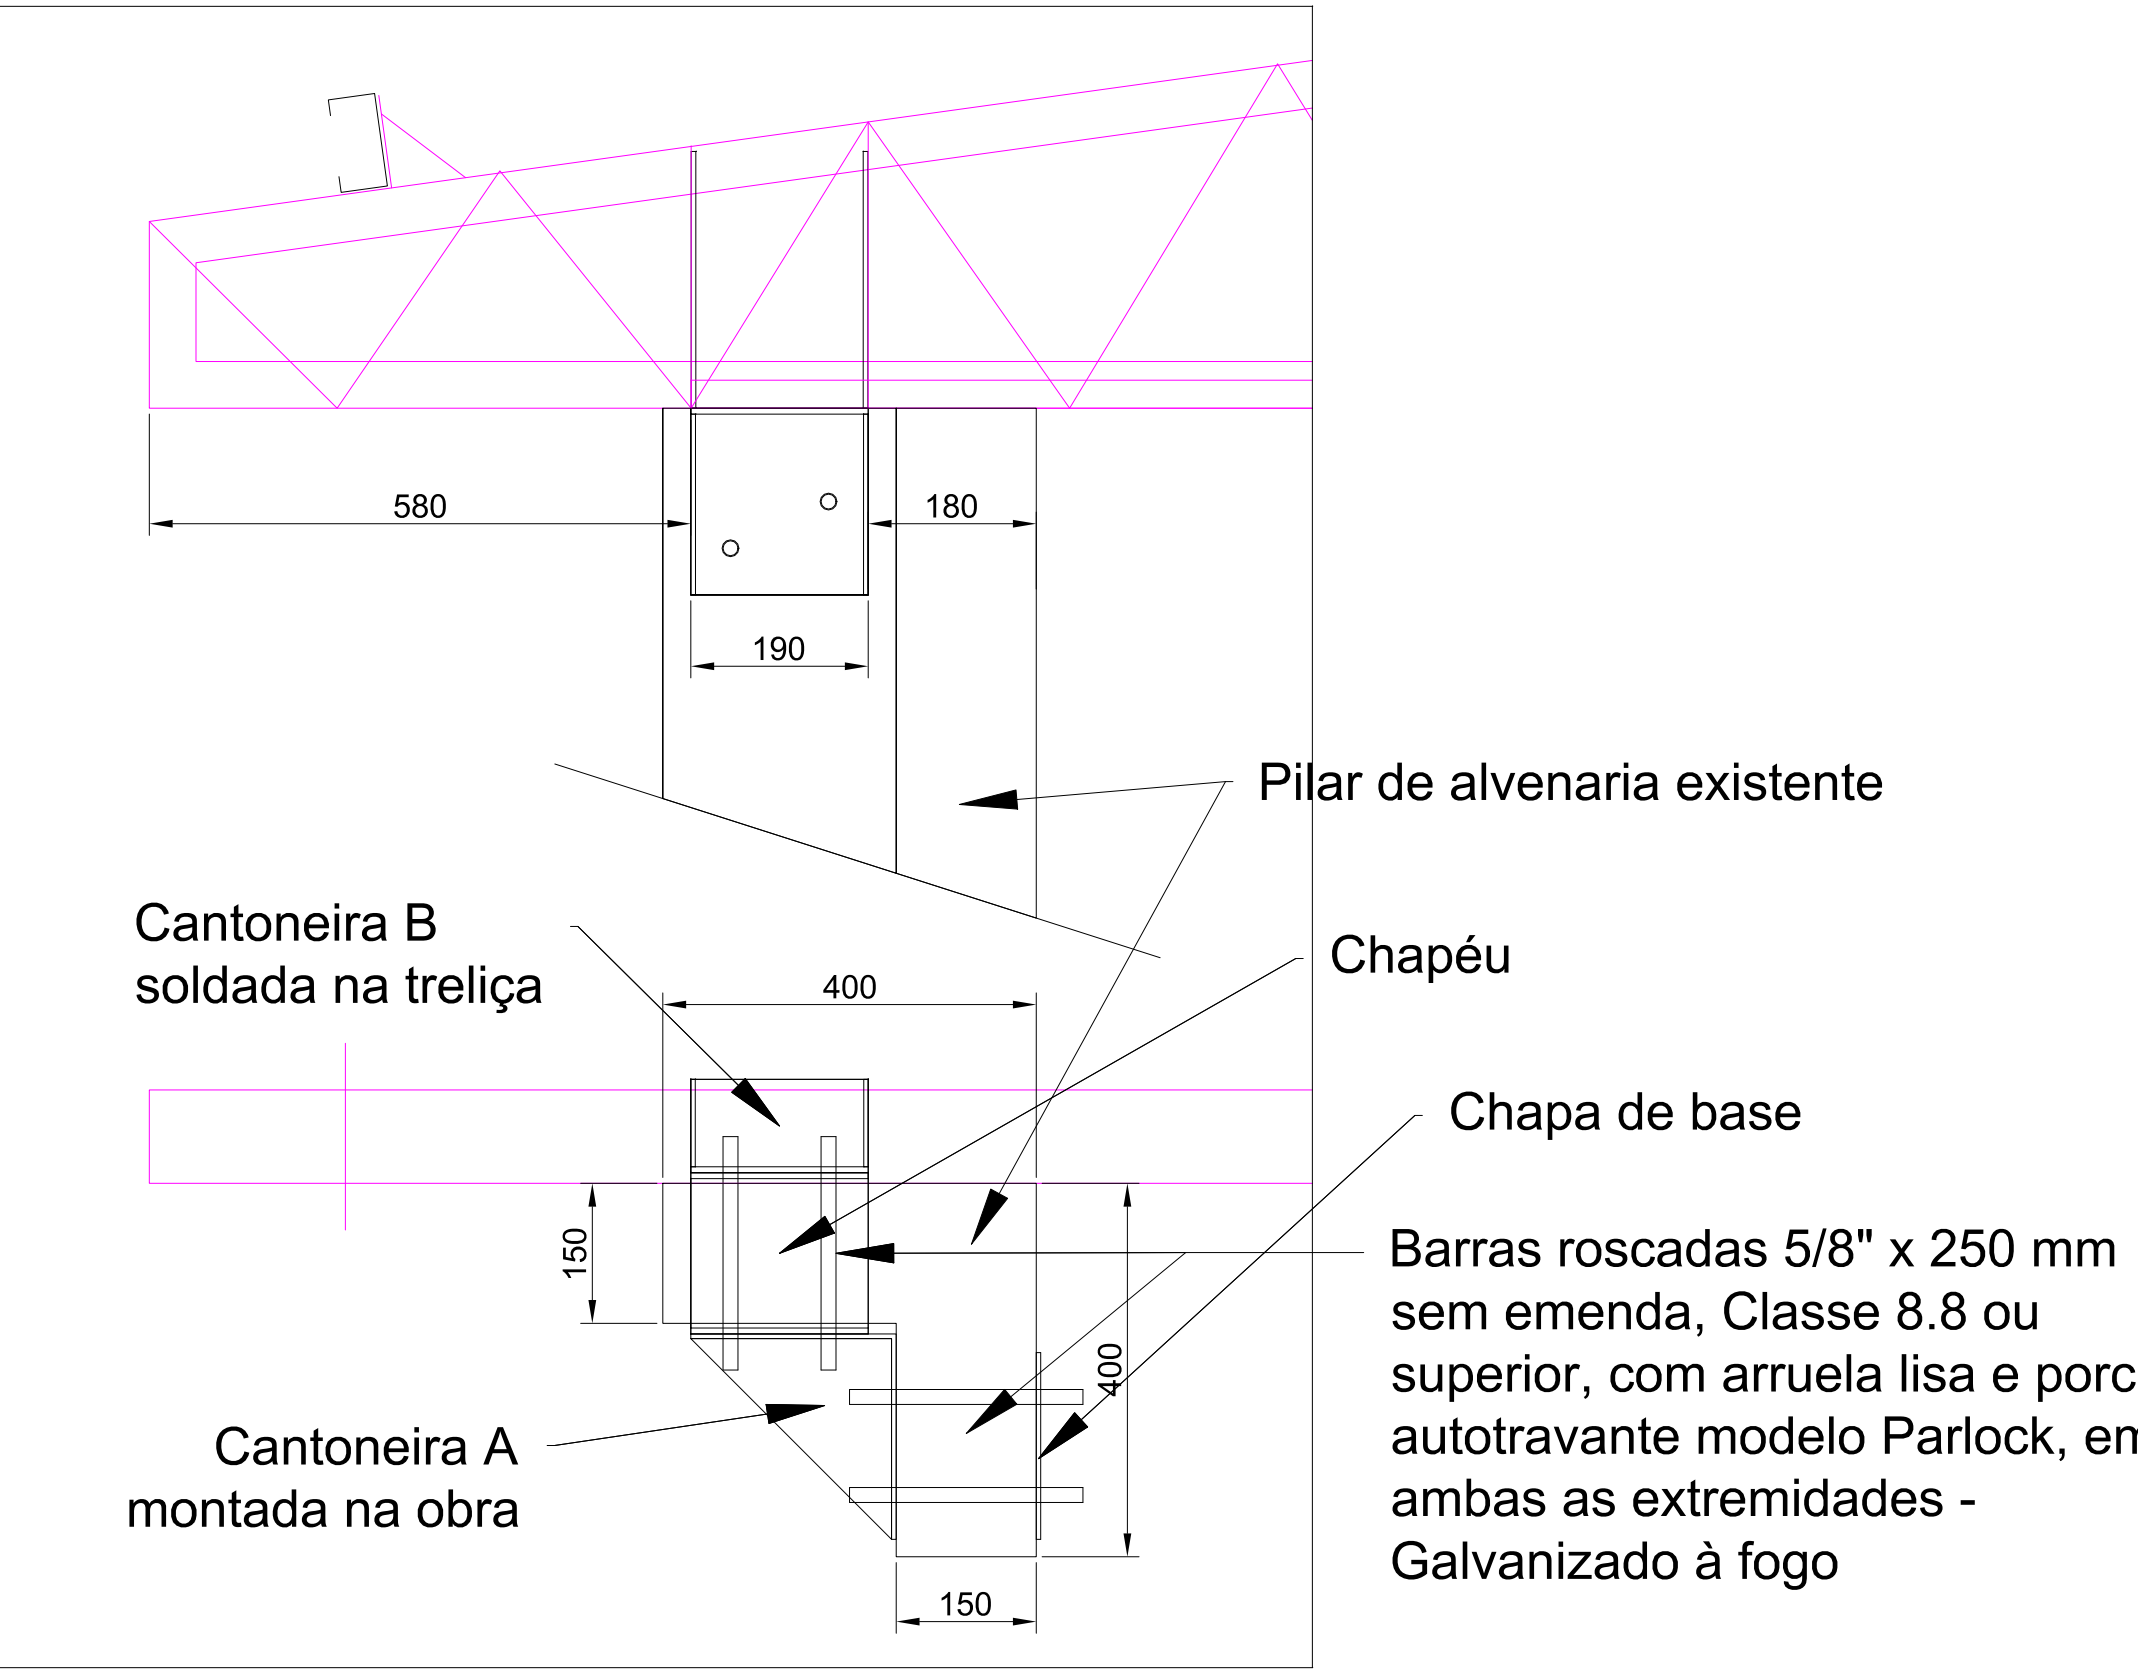



Cantoneira A - 04 Conjuntos (Fazer Pares)

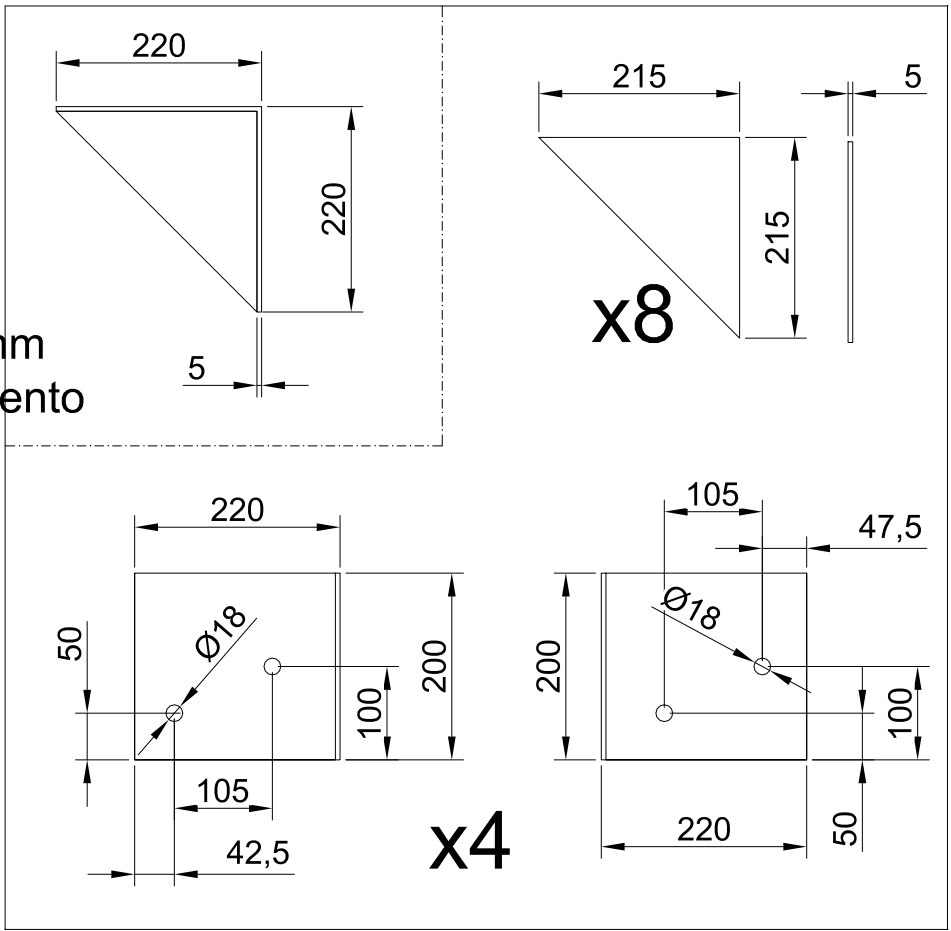

Cantoneira B - 04 Conjuntos (Fazer Pares)

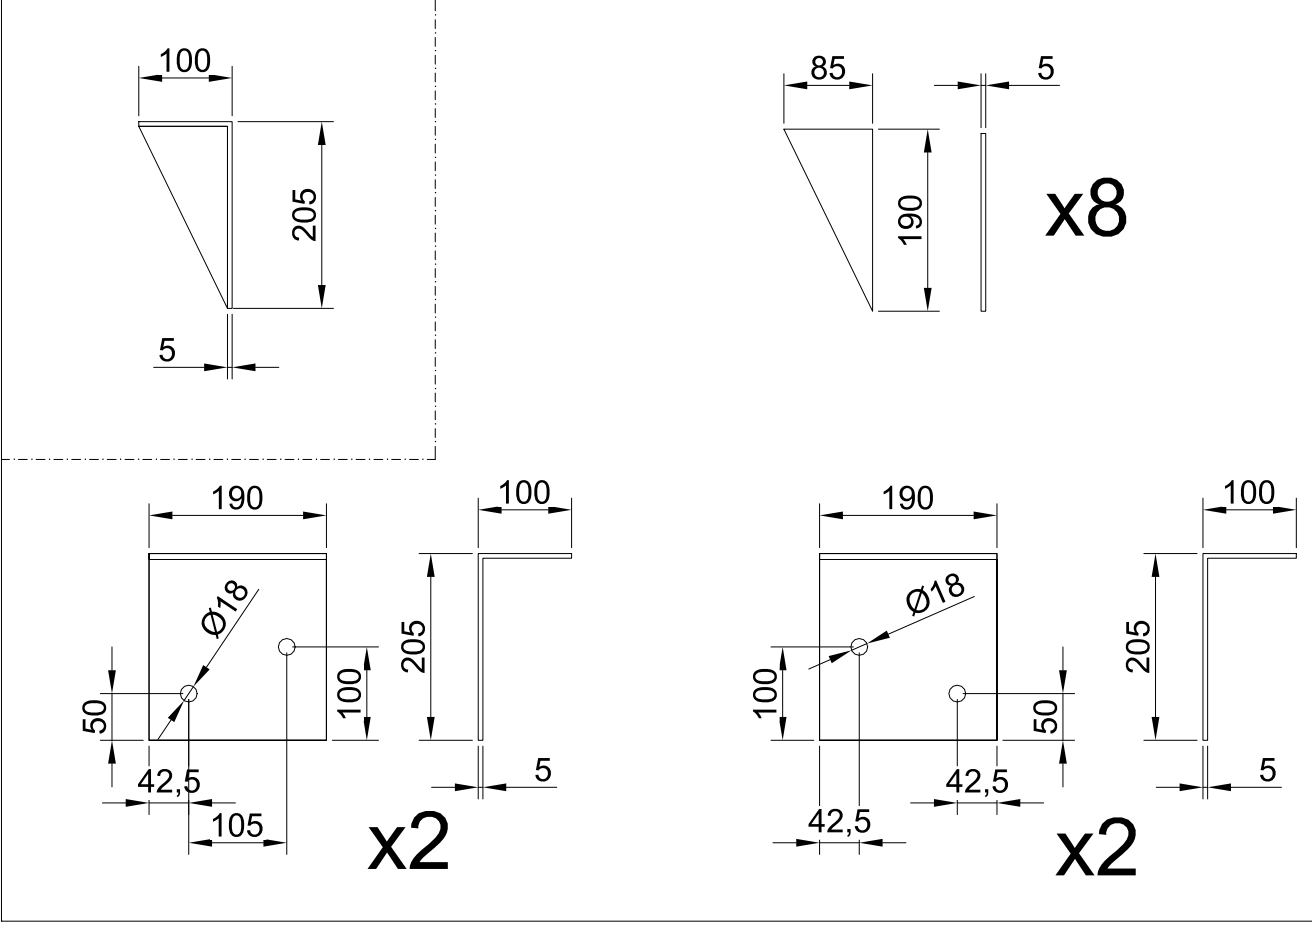


Chapéu Chapa de base

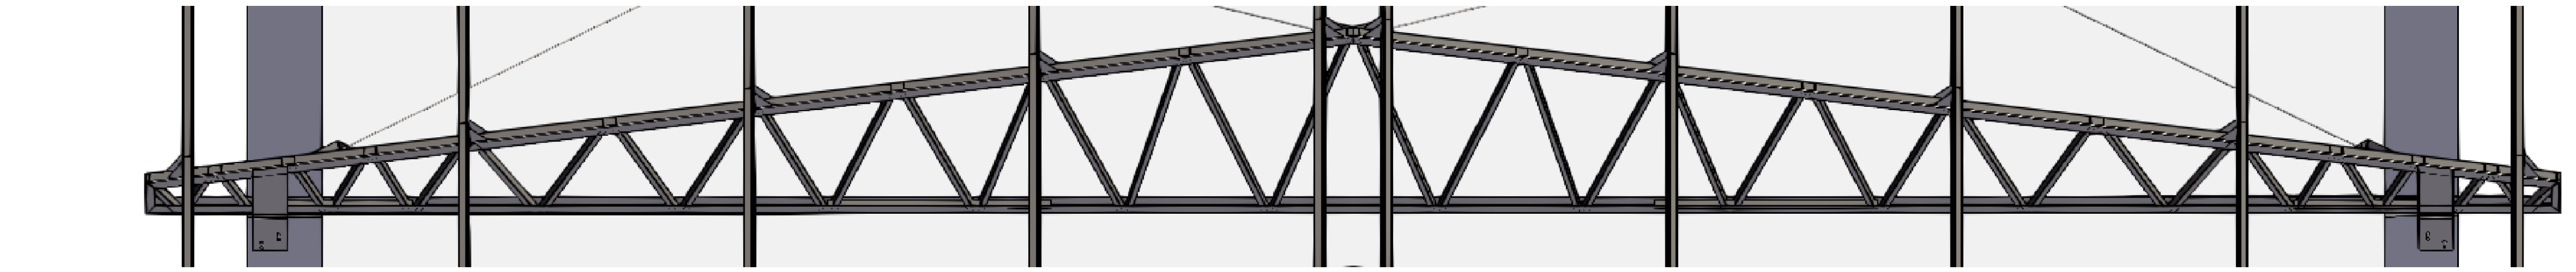
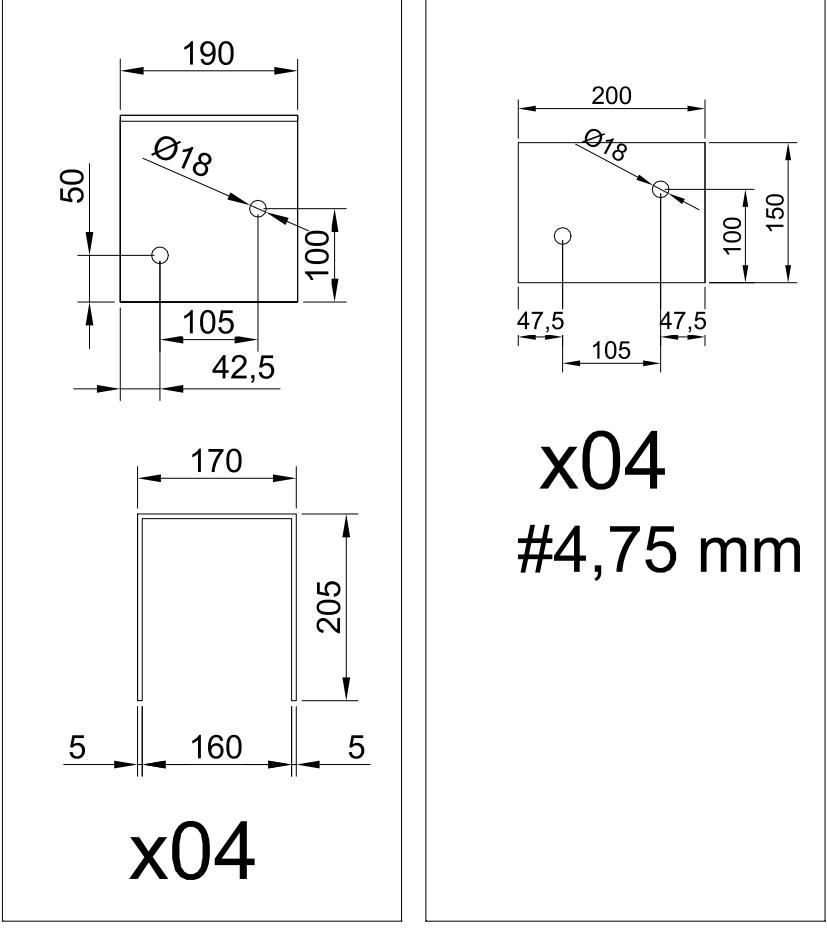


TRELIÇA 02 - 06 UNIDADES


Escala 1:30

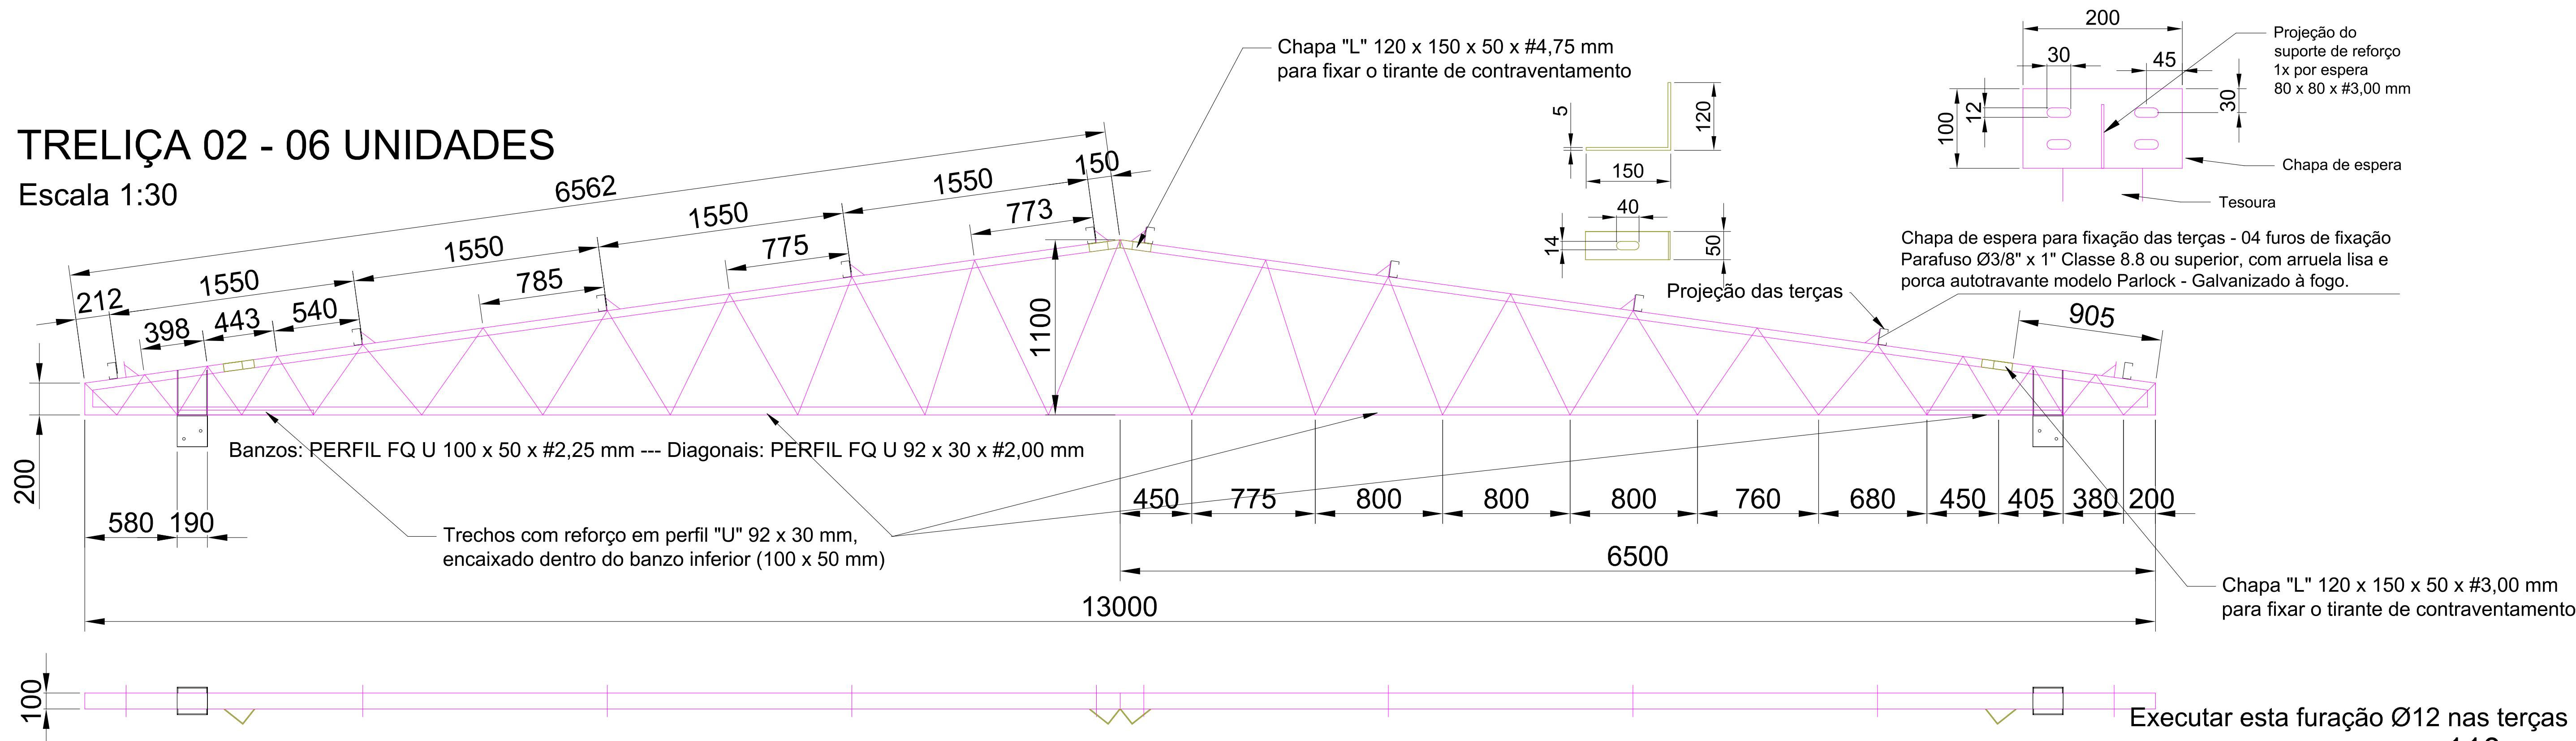


Detalhes de Fixação Treliza 2
Sem escala

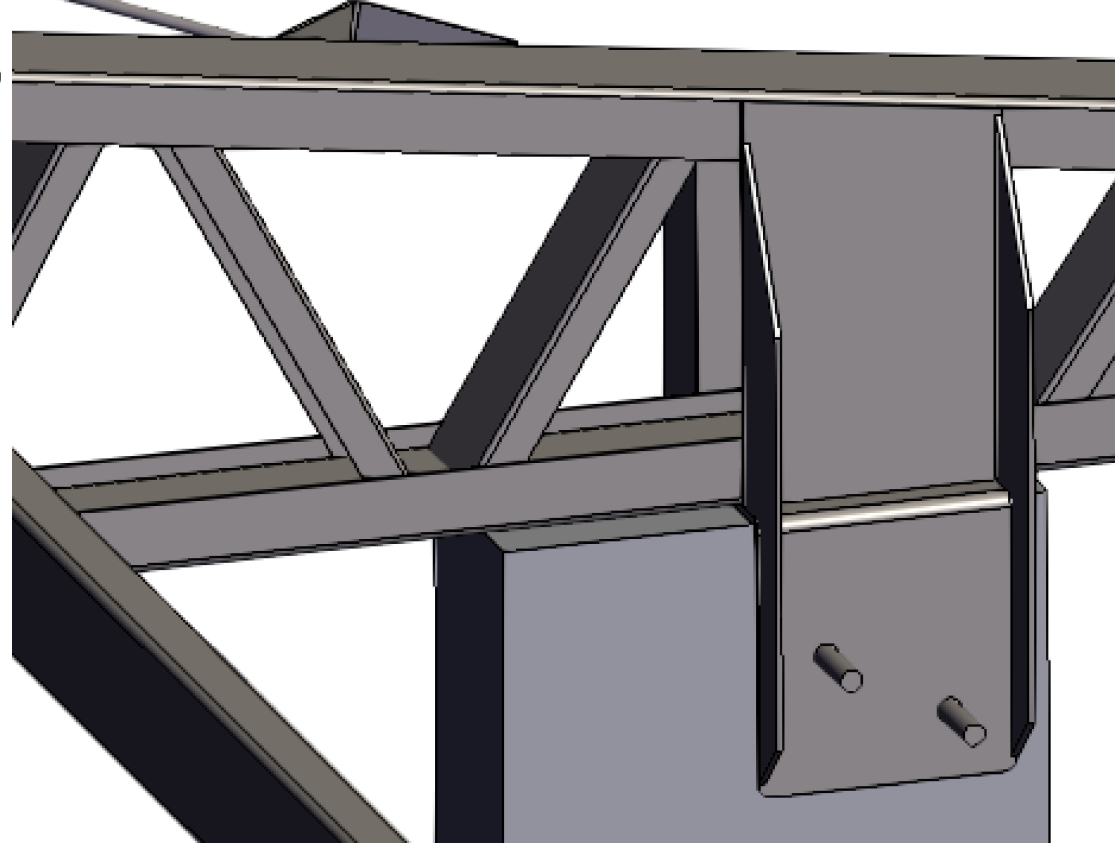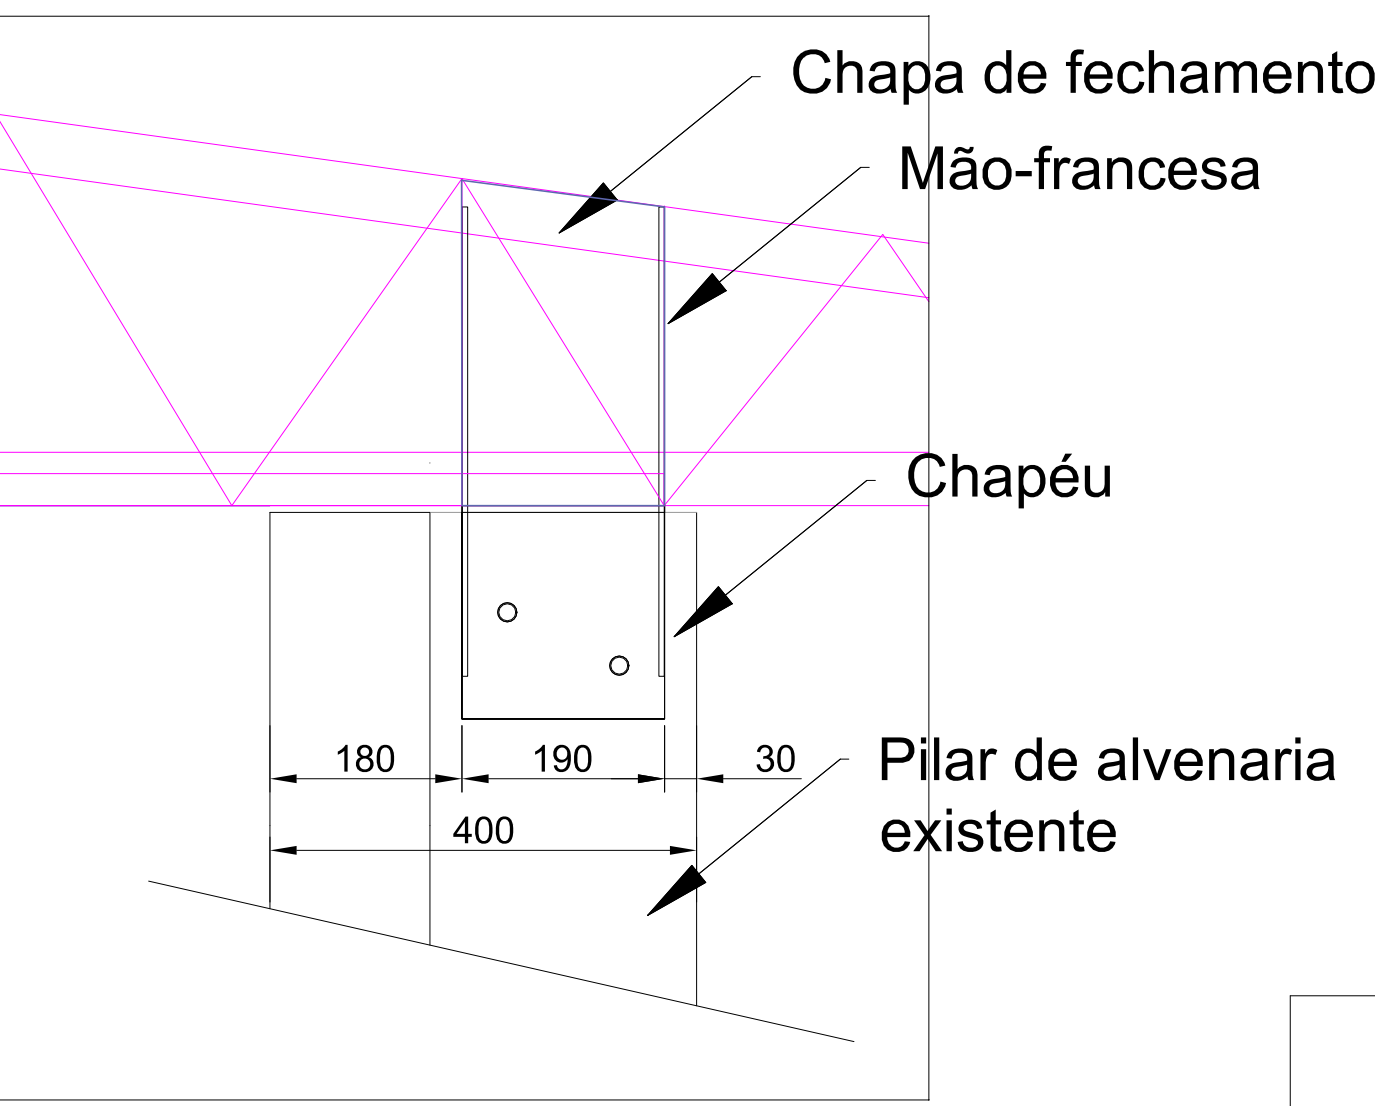

Fixação - 12 Conjuntos

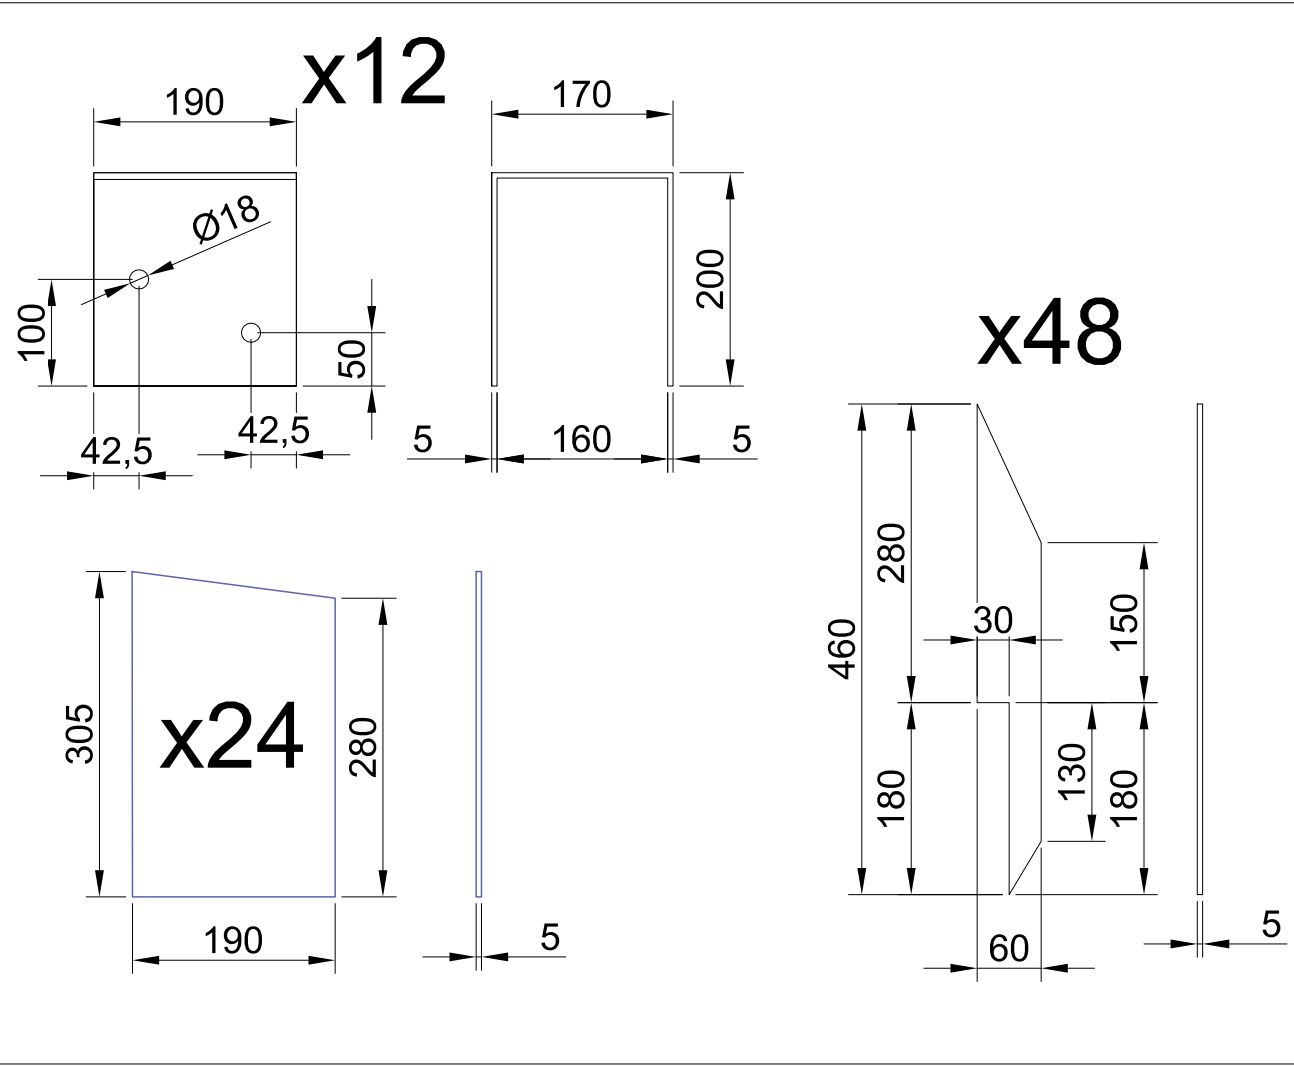

Furação das Terças
Sem escala

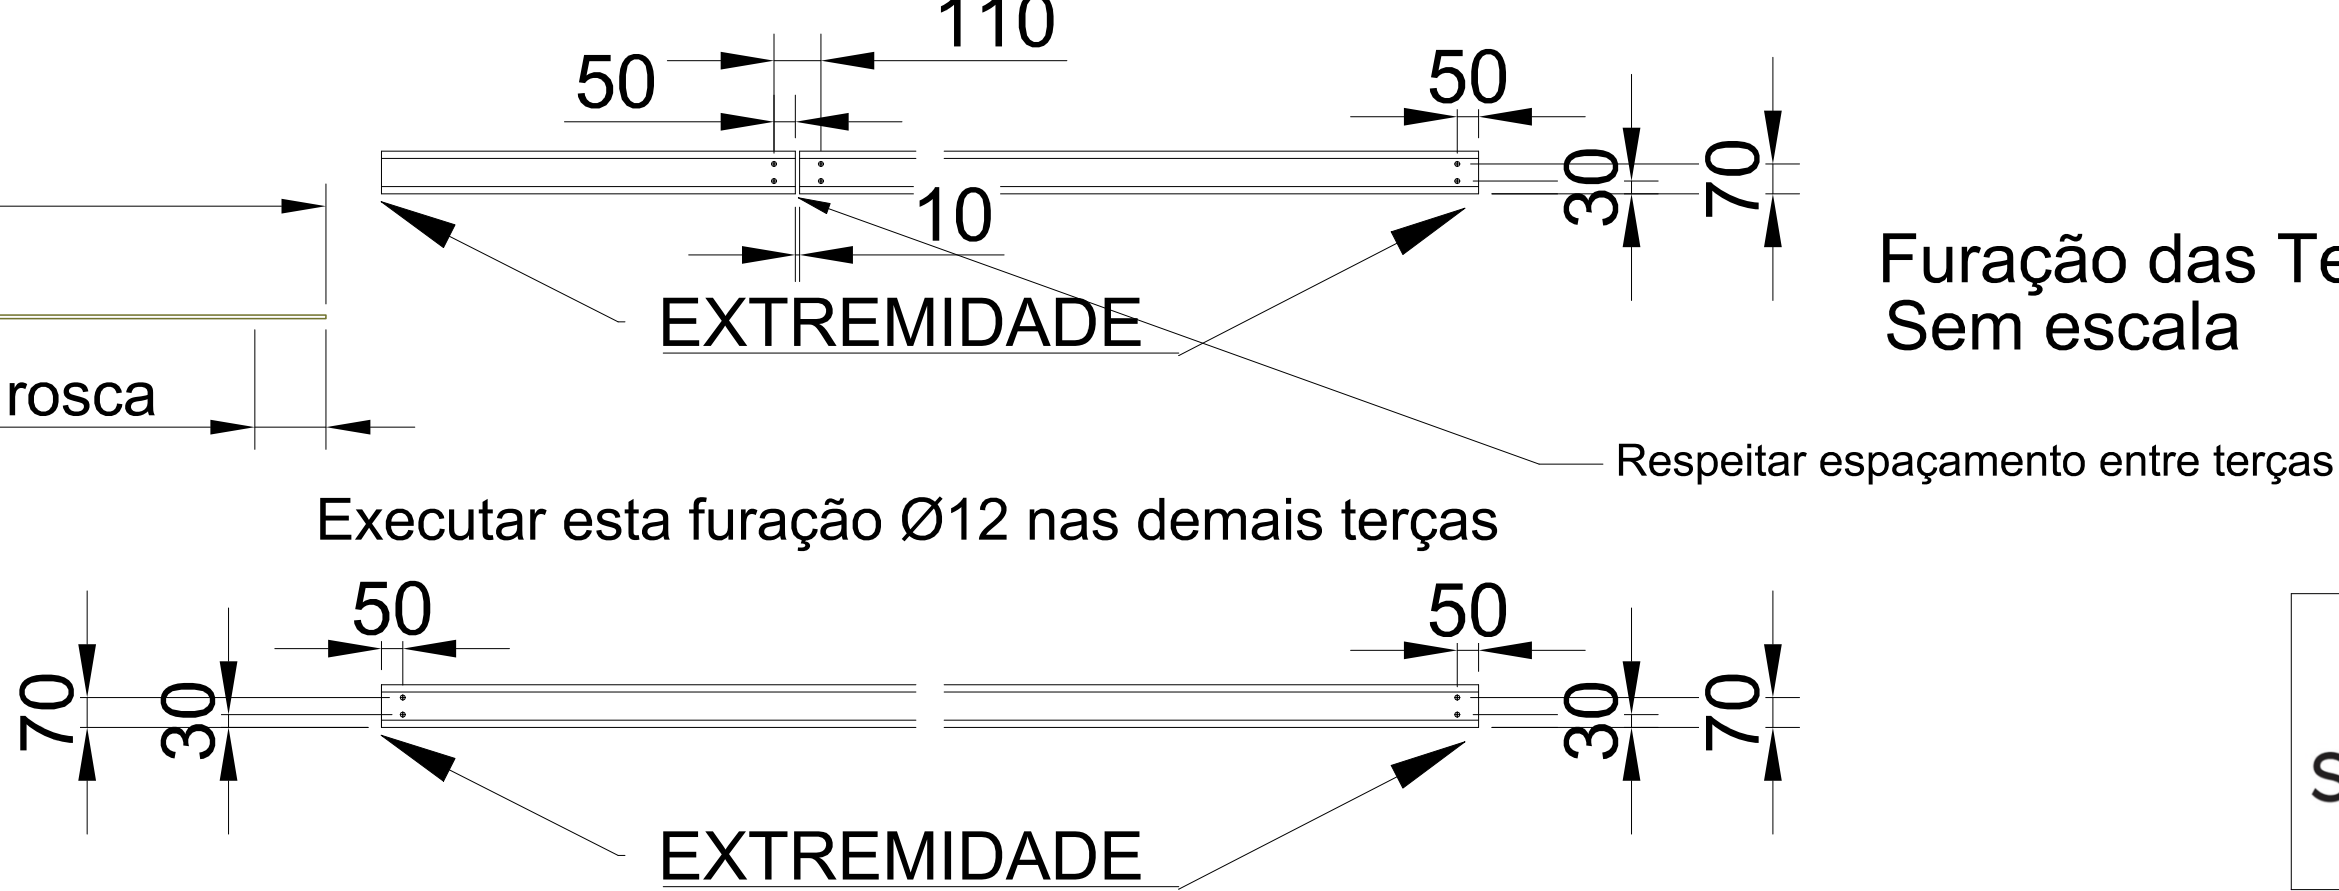

OBS.: PARA PEÇAS COM MATERIAL NÃO ESPECIFICADO CONSIDERAR AÇO ASTM A36

TÍTULO	PROJETO DE ESTRUTURA METÁLICA - COBERTURA DE REFEITÓRIO EXISTENTE	ÁREA TERRENO	424,40m²
IDENTIFICAÇÃO DO MOVEL	RIOVA BR 103 KM 115 (Cidade de Teresopolis) - CNPJ 08.348.050/00-05	ÁREA EXISTENTE A	424,40m²
DATA	18/09/2025	PROPRIETÁRIO	MUNICÍPIO DE CONCÓRDIA-SC
ESCALA	Indicada	PROJETO	02/03
RESP. TÉCNICO	JORDANA SANDI	RESENHO	JORDANA & KAMILA
DESCRIÇÃO	PROJETO DE ESTRUTURA METÁLICA - COBERTURA DE REFEITÓRIO EXISTENTE	PROJETO	02/03

