


Esquema de Ligação Hidráulica da Bomba Booster Sistema de Captação de Água Superficial

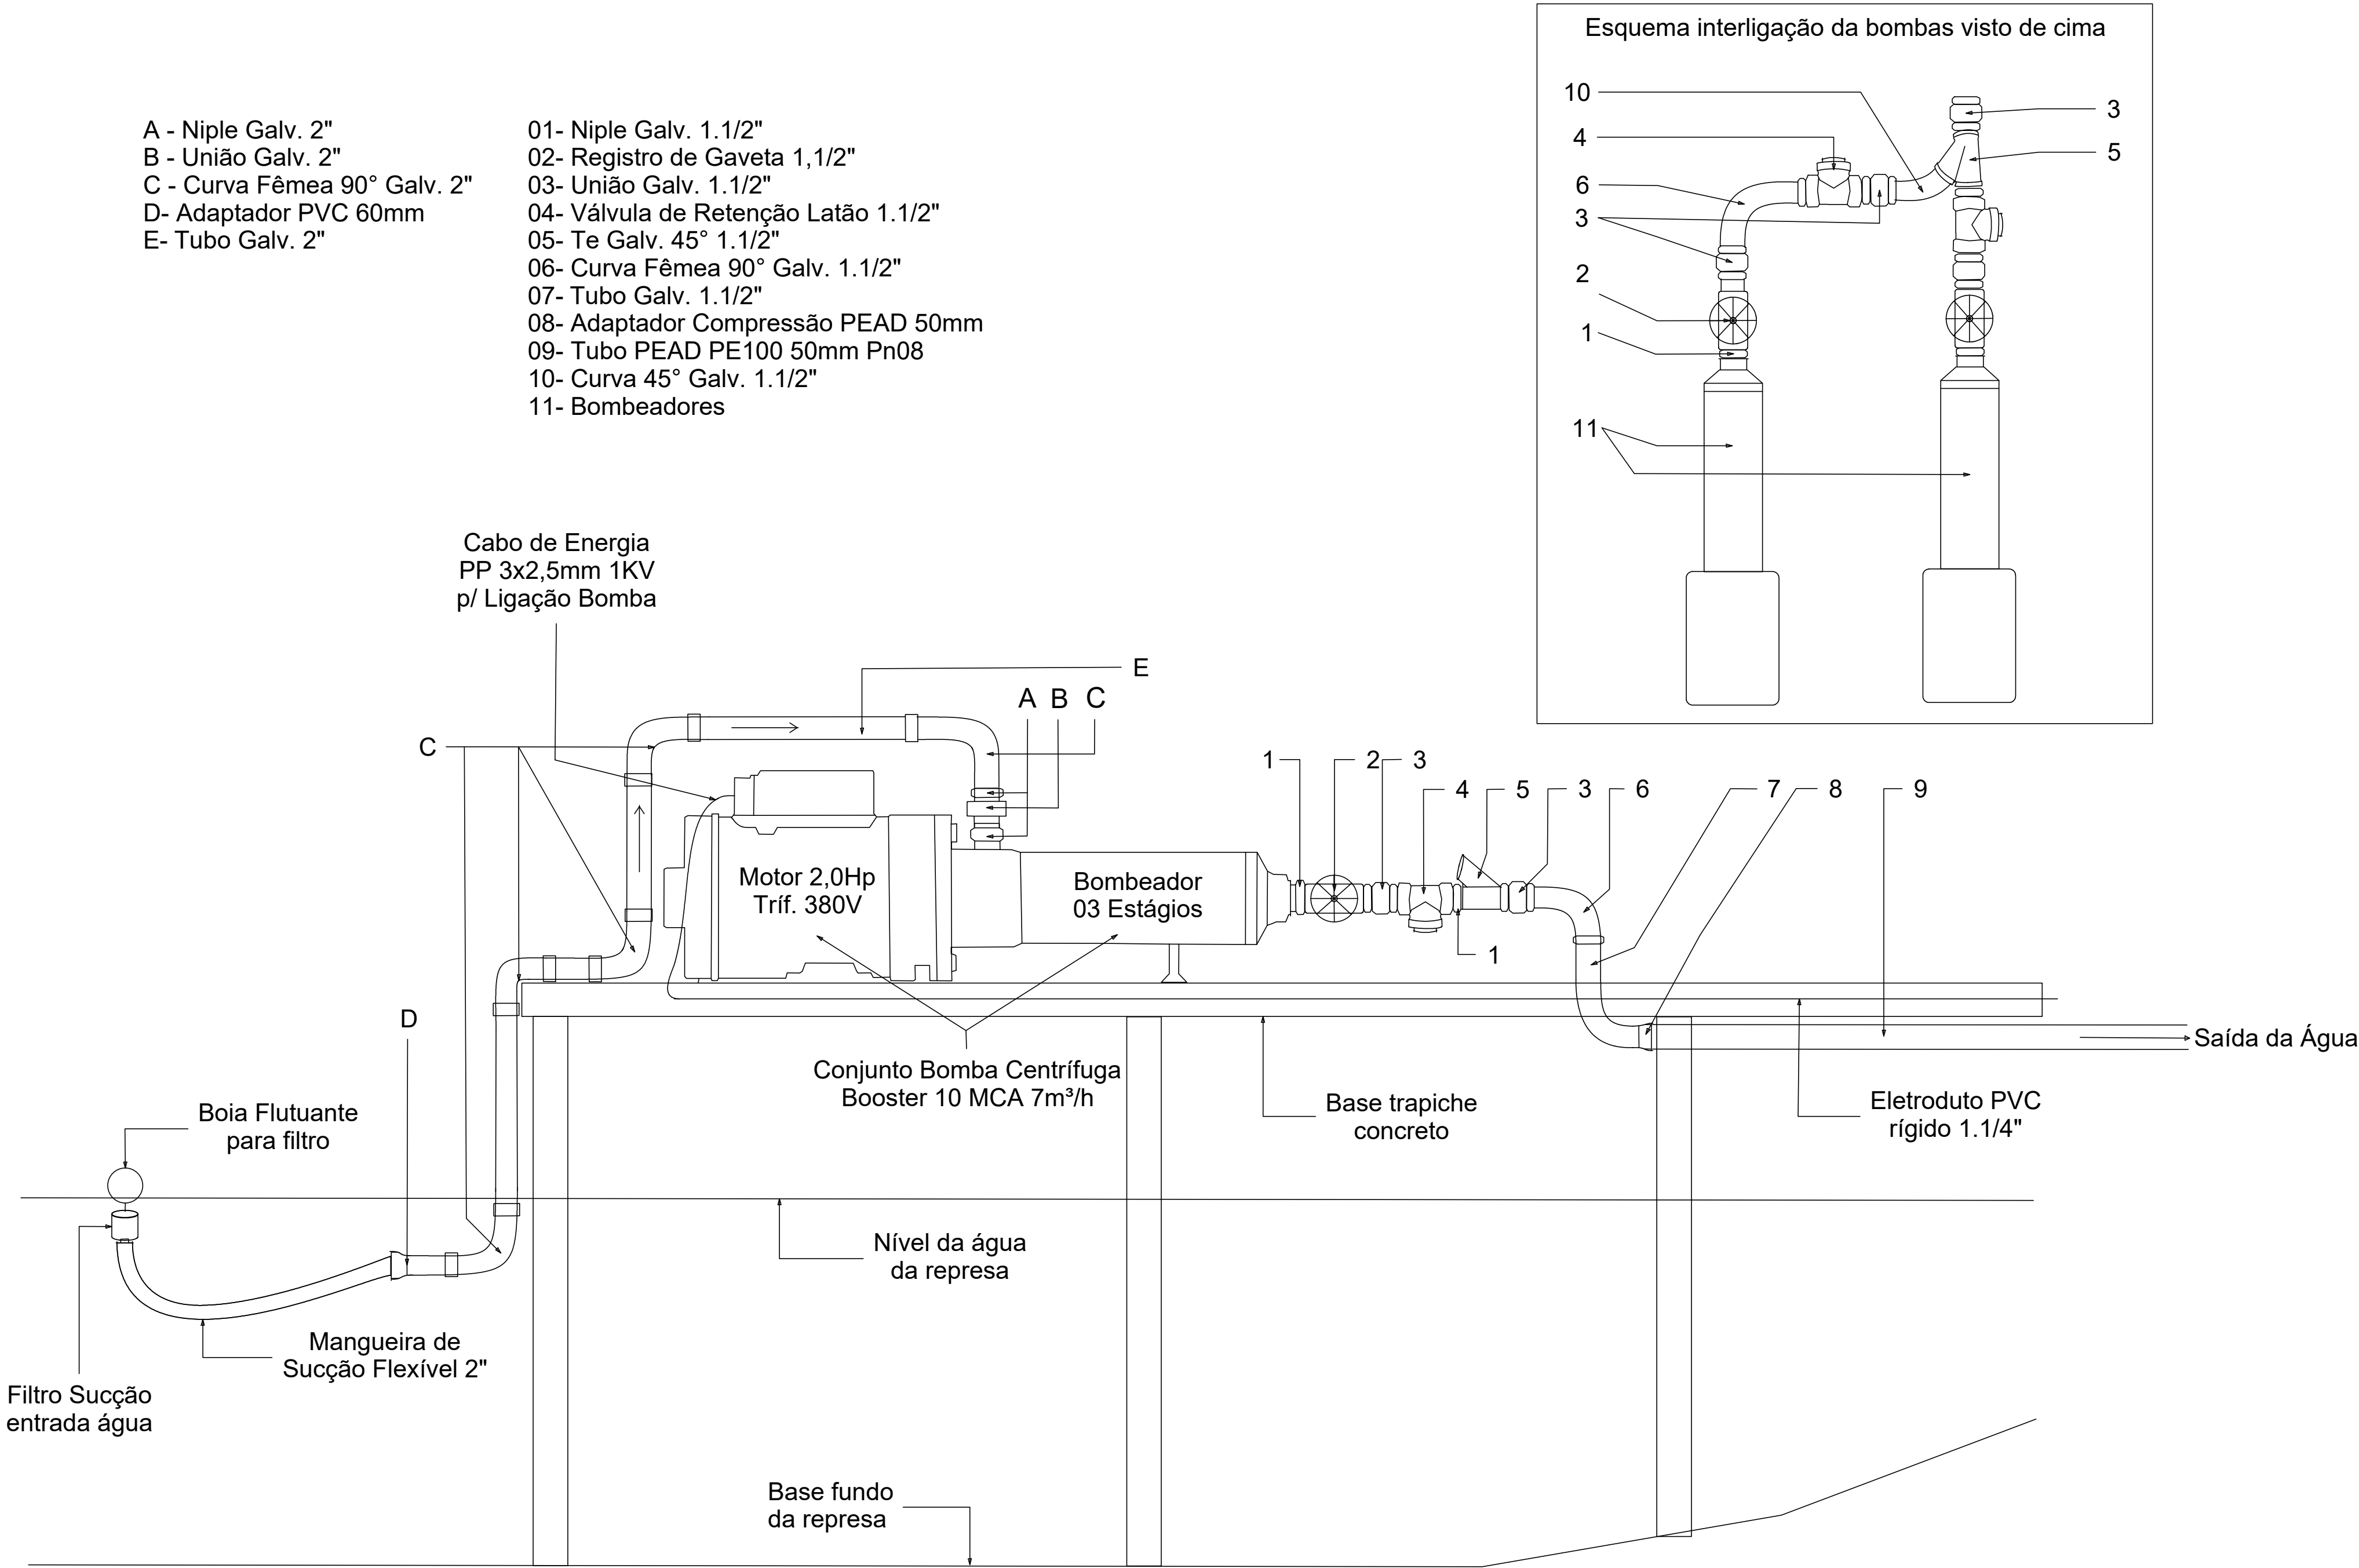

Suínos e Aves

Empresa Brasileira de Pesquisa Agropecuária
Embrapa Suínos e Aves
Ministério da Agricultura, Pecuária e Abastecimento
Caixa Postal 21, 89.715-899, Concórdia, SC
Telefone 49 3441-0400
www.embrapa.br/suinos-e-aves

Prancha:
08/16

Obra:
Bomba captação de água

Data:
MAIO/2024

Desenho:
Jefferson de Santana Jacob
Engenheiro Civil CREA-SC 100951-0
Matrícula 350270

Discriminação:
ESQUEMÁTICO

Escala:
1:75