



TABELA DE ESQUADRIAS - PORTAS						
COD	TIPO	LARGURA	ALTURA	MATERIAL	QTD	ÁREA (m²)
P01	Porta de giro	1,85	2,10	Alumínio isóbranco	02	7,77
P02	Porta de giro	1,20	2,10	Alumínio isóbranco	01	2,52
P03	Porta de giro	0,90	2,10	Veneziana alumíniobranco	02	3,78
P04	Porta de giro 2 folhas	1,80	2,10	Veneziana alumíniobranco	01	3,78

TABELA DE ACABAMENTOS



Tabela de pisos		
LEGENDA	REVESTIMENTO	ÁREA m²
1	Piso em concreto alisado polido	772,05

Tabela de revestimentos de paredes		
LEGENDA	REVESTIMENTO	ÁREA m²
1	Acabamento com pintura acrílica acetinada na cor areia	489,32

Tabela de forros		
LEGENDA	MATERIAL	ÁREA m²
1	Telha sanduíche aluzinco	978,82
2	Telha aluzinco	12,08

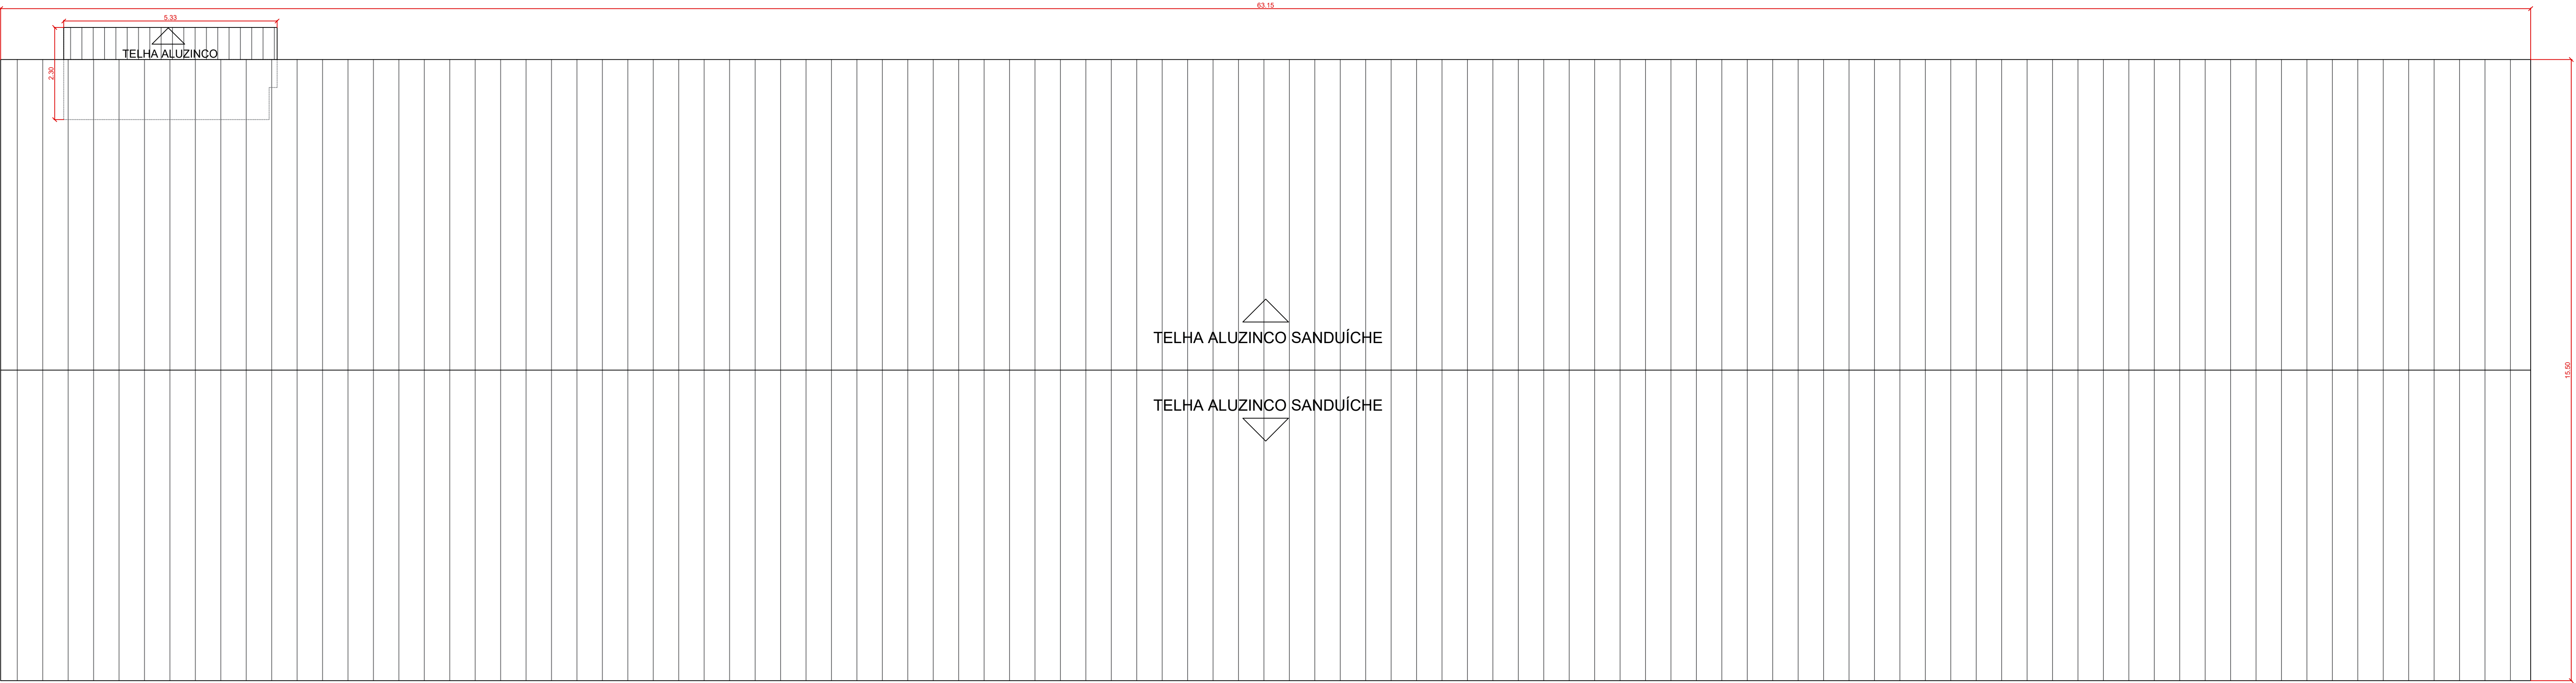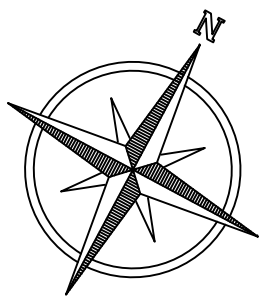

PLANTA DE COBERTURA AVIÁRIO 01
ÁREA TOTAL.:990,90m²
ESCALA.: 1/75

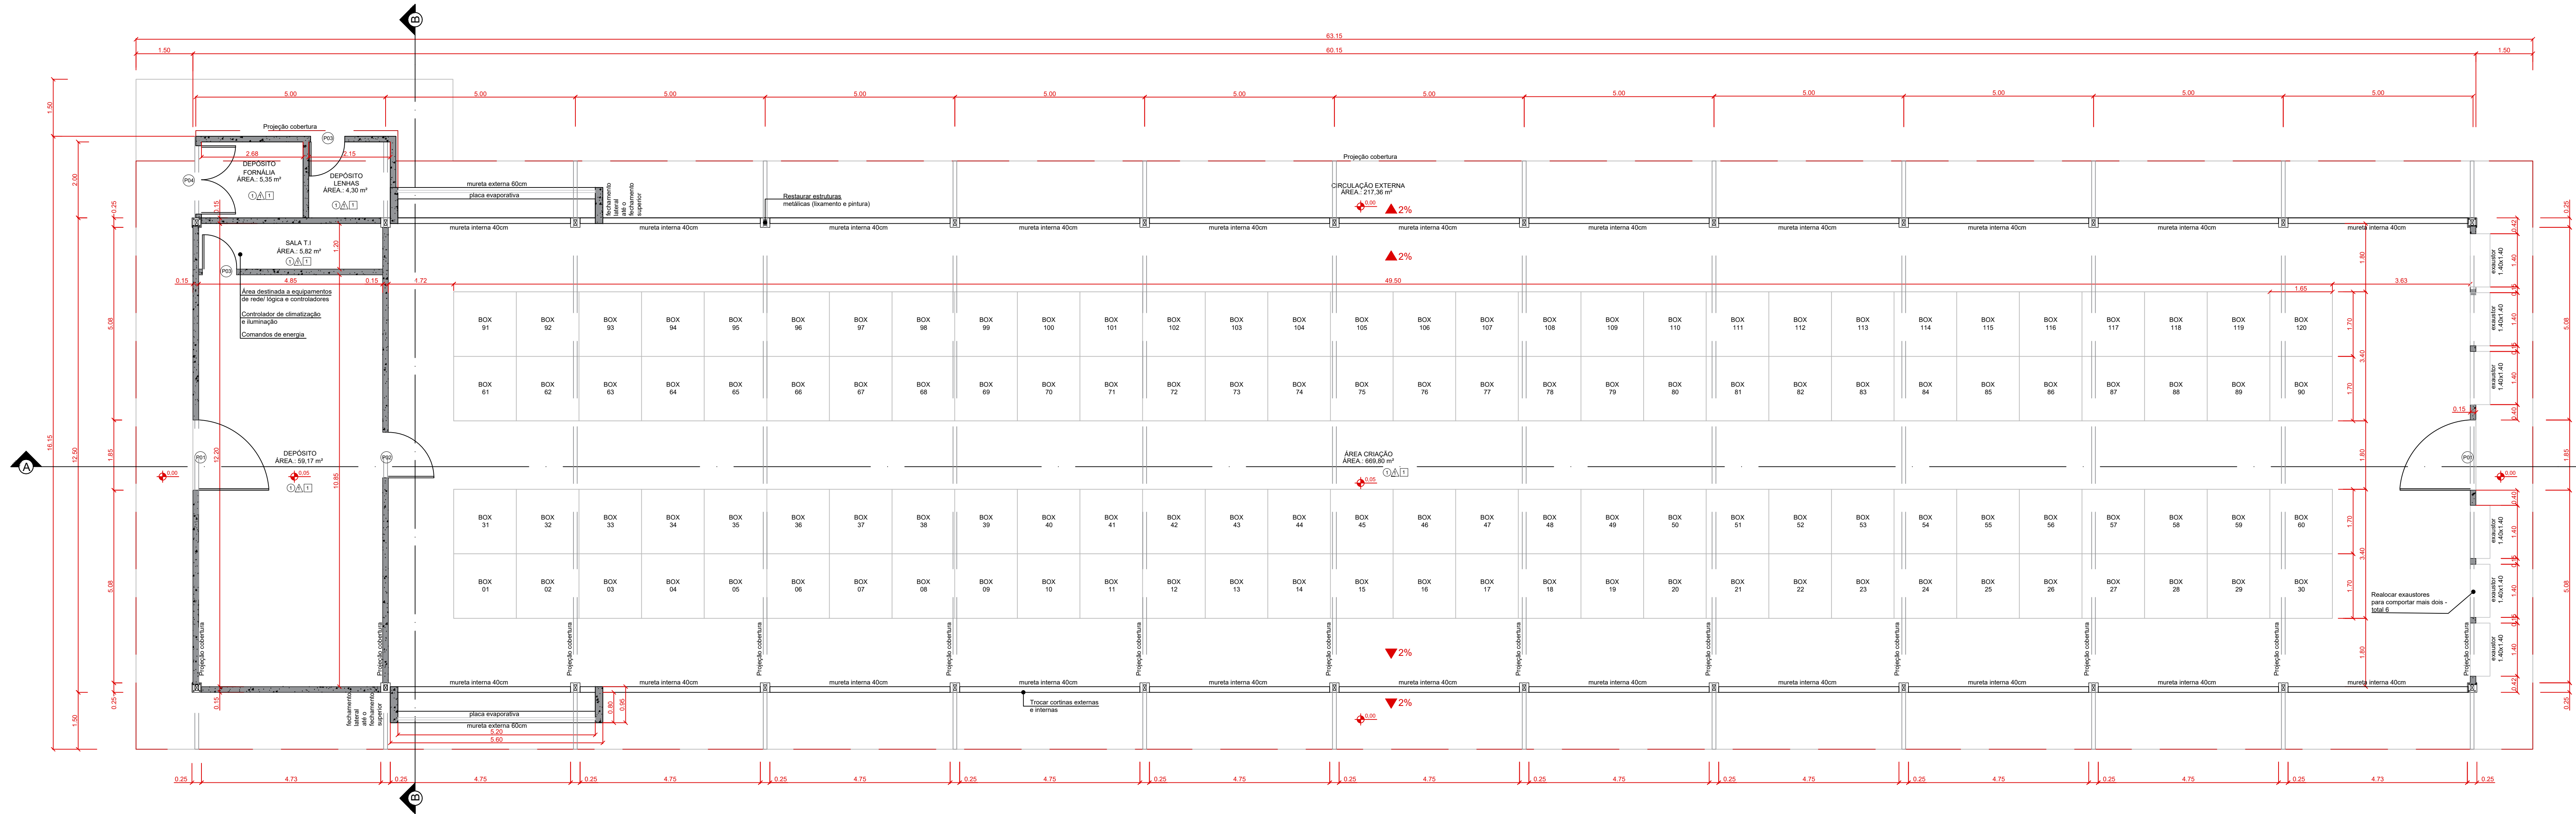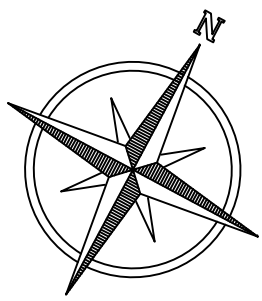

PLANTA BAIXA AVIÁRIO 01
ÁREA TOTAL.:772,05m²
ESCALA.: 1/75

ÓRGÃOS PÚBLICOS:			
 RUPP ENGENHARIA E ARQUITETURA CNPJ: 45.385.111/0001-22 FONE: (49) 9 9177-9340		NOME DA OBRA: EMBRAPA - AVIÁRIO 01	
		ENDEREÇO: BR 153, KM 119, DISTRITO DE TAMANDUÁ CONCÓRDIA/SC	
DESCRIÇÃO PLANTA DE COBERTURA E PLANTA BAIXA AVIÁRIO 01		PROJETO ARQUITETÔNICO EXECUTIVO	
RESPONSÁVEL TÉCNICO		PROPRIETÁRIO	
EDUARDO J. B. RUPP CREA/SC: 140016-4		EMBRAPA SUÍNOS E AVES CNPJ: 00.348.003/0065-85	
REVISÃO REV.001	ESCALA INDICADA	DATA SETEMBRO 2024	PRANCHA 04/06