

PLANTA DE COBERTURA AVIÁRIO 08
ÁREA TOTAL.:1074,06m²
ESCALA.: 1/75


TABELA DE ESQUADRIAS - PORTAS					
COD	TIPO	LARGURA	ALTURA	MATERIAL	QTD ÁREA (m²)
P01	Porta de giro	1,80	2,10	Alumínio iso/branco	04 15,12
P02	Porta de correr	2,00	2,10	Alumínio iso/branco	01 4,20
P03	Porta de giro	0,80	2,10	Alumínio veneziana/branco	02 3,36

TABELA DE ESQUADRIAS - JANELAS					
COD	TIPO	LARGURA	ALTURA	PEITORIL	MATERIAL QTD ÁREA (m²)
J01	Janela basculante	1,20	0,60	1,50	Alumínio iso/branco 01 0,72

TABELA DE ACABAMENTOS		
Tabela de pisos		
LEGENDA	REVESTIMENTO	ÁREA m²
1	Piso em concreto alisado polido	716,04
2	Piso cerâmico 60x60 branco PEI-5	4,50

Tabela de revestimentos de paredes		
LEGENDA	REVESTIMENTO	ÁREA m²
1	Acabamento com pintura acrílica acetinada na cor areia	430,99
2	Revestimento cerâmico 60x60 branco PEI-5 h= 1,5m	12,63

Tabela de forros		
LEGENDA	MATERIAL	ÁREA m²
1	Telha sanduíche	1074,06

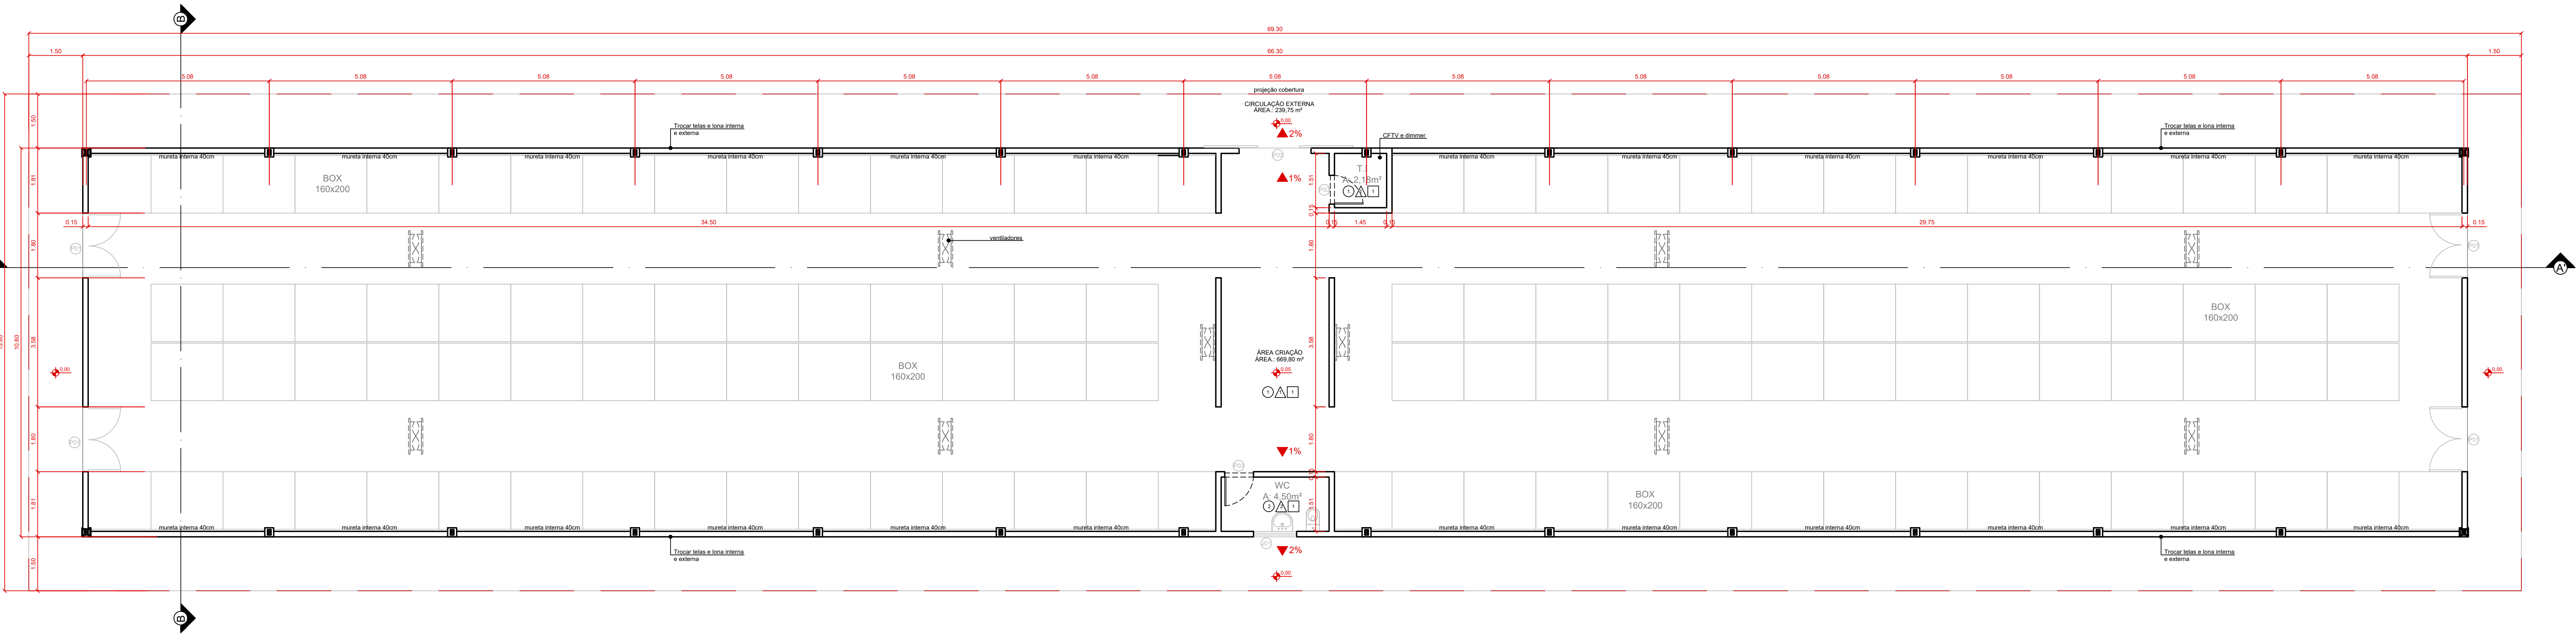

PLANTA BAIXA AVIÁRIO 08
ÁREA TOTAL.:716,04m²
ESCALA.: 1/75

ÓRGÃOS PÚBLICOS:			
 RUPP ENGENHARIA E ARQUITETURA CNPJ: 45.385.111/0001-72 FONE: (49) 9 9177-9343	NOME DA OBRA: EMBRAPA - AVIÁRIO 01		
	ENDEREÇO: BR 153, KM 119, DISTRITO DE TAMANDUÁ CONCÓRDIA/SC		
	PROJETO ARQUITETÔNICO		
DESCRIÇÃO PLANTA DE COBERTURA E PLANTA BAIXA AVIÁRIO 08			
RESPONSÁVEL TÉCNICO			
EDUARDO J. B. RUPP CREA/SC: 140016-4			
PROPRIETÁRIO			
EMBRAPA SUÍNOS E AVES CNPJ: 00.348.003/0065-85			
REVISÃO REV.001	ESCALA INDICADA	DATA NOVEMBRO 2024	PRANCHA 04/06