



PLANTA HID-1 E 2

ESC 1:30

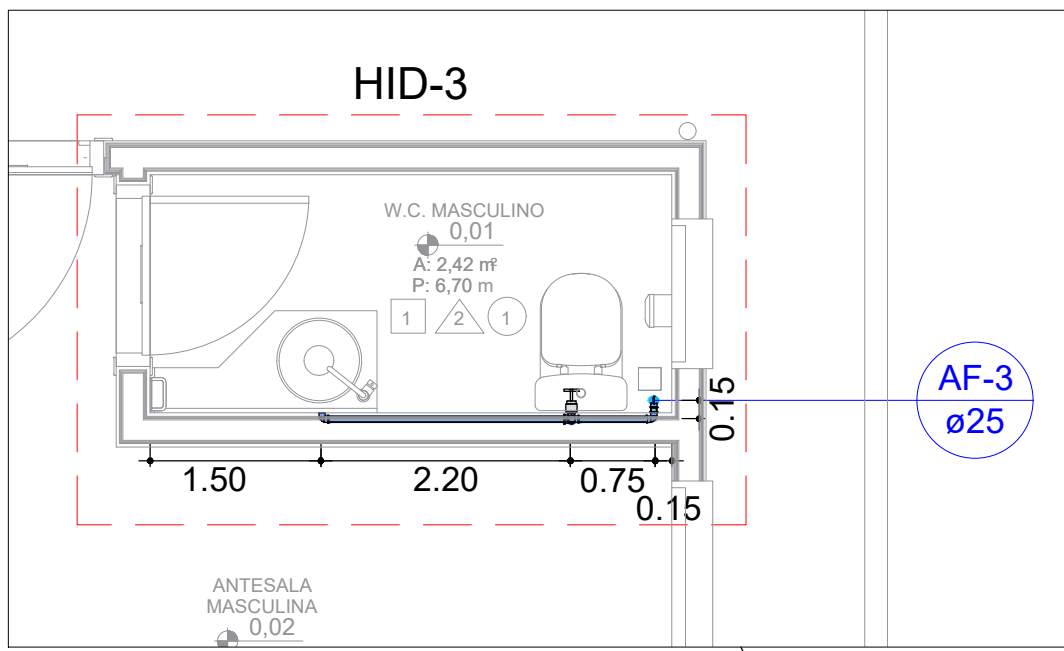


PLANTA HID-3

ESC 1:30

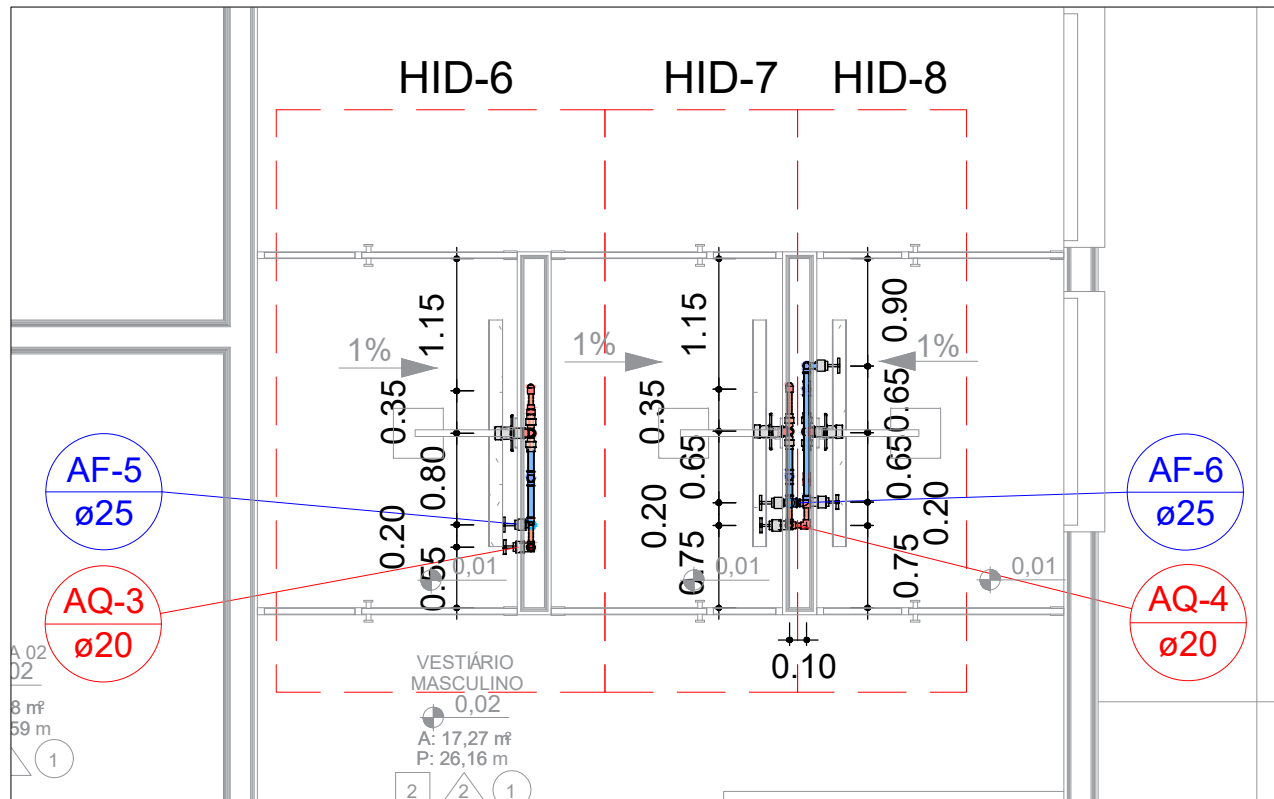


PLANTA HID-6; 7 E 8

ESC 1:30

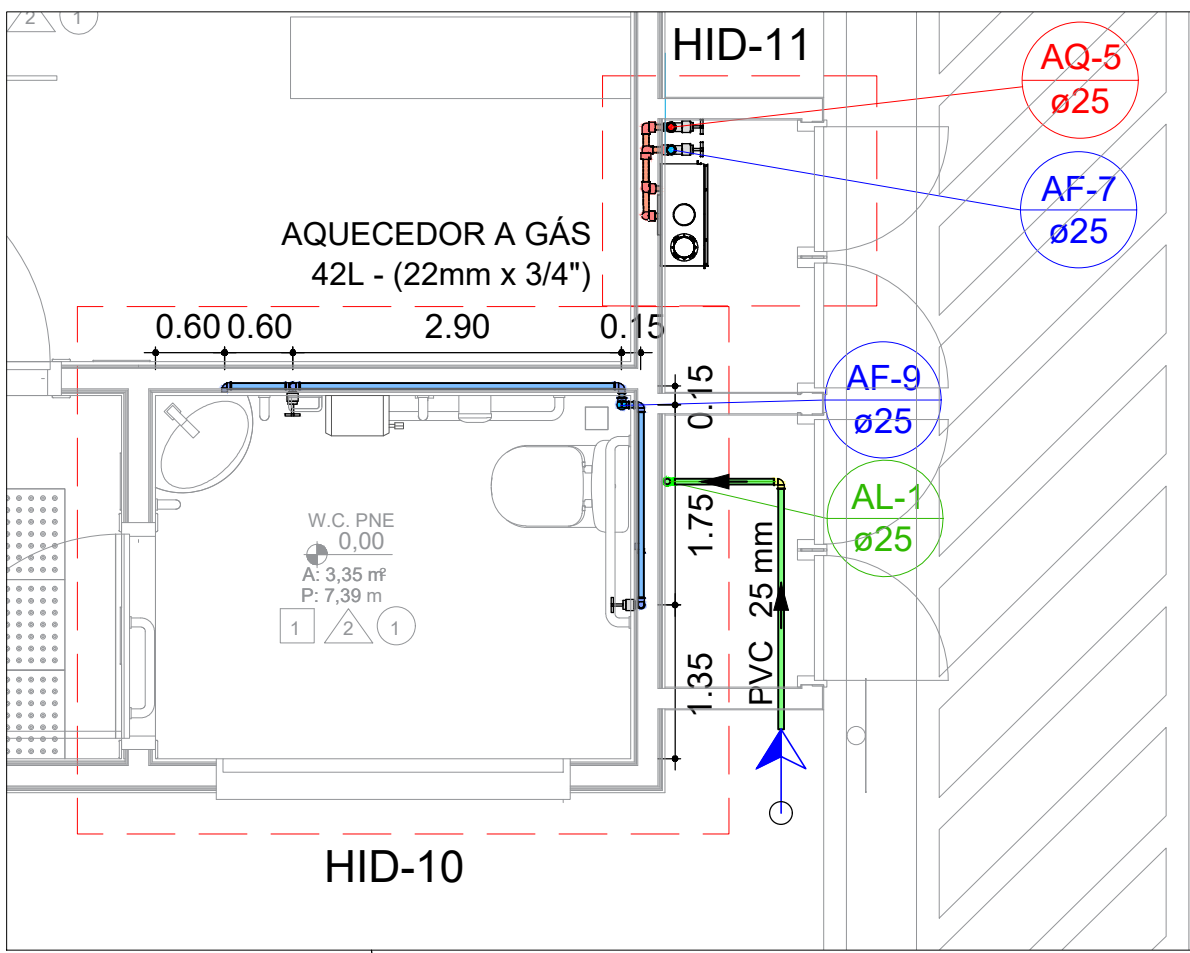


PLANTA HID-10 E 11

ESC 1:30

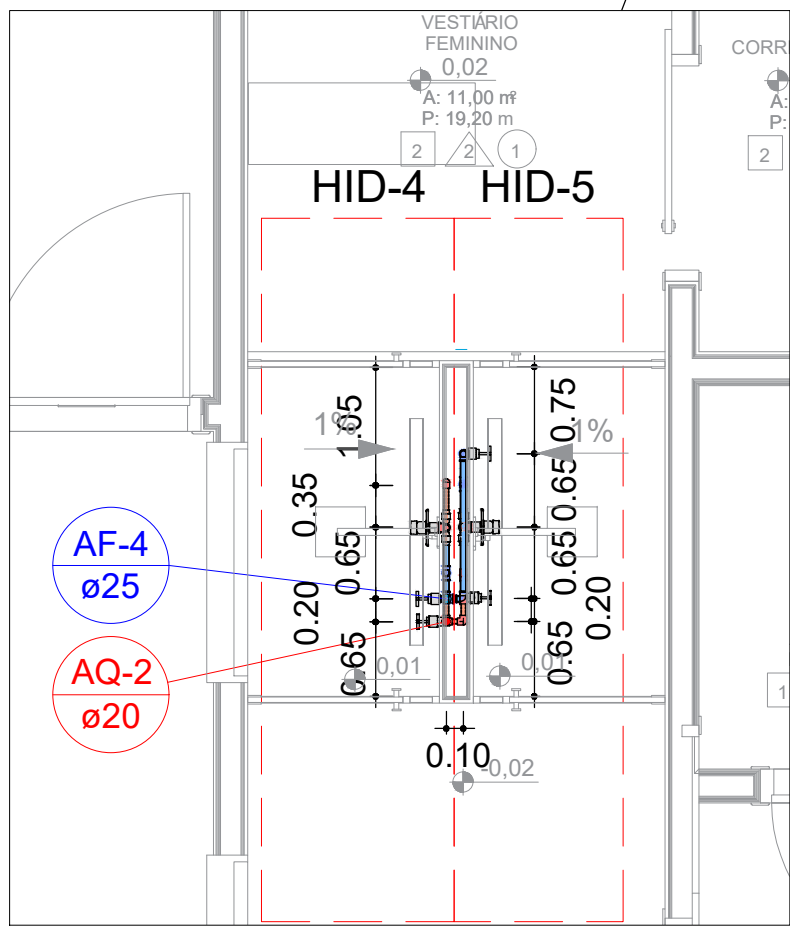


PLANTA HID-4 E 5

ESC 1:30

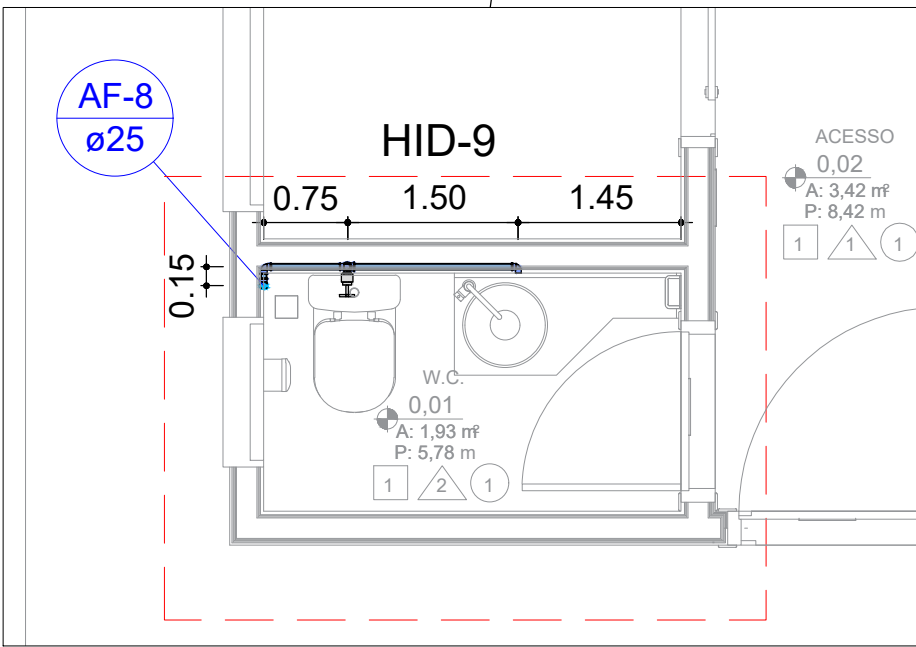

PLANTA HID-9

ESC 1:30

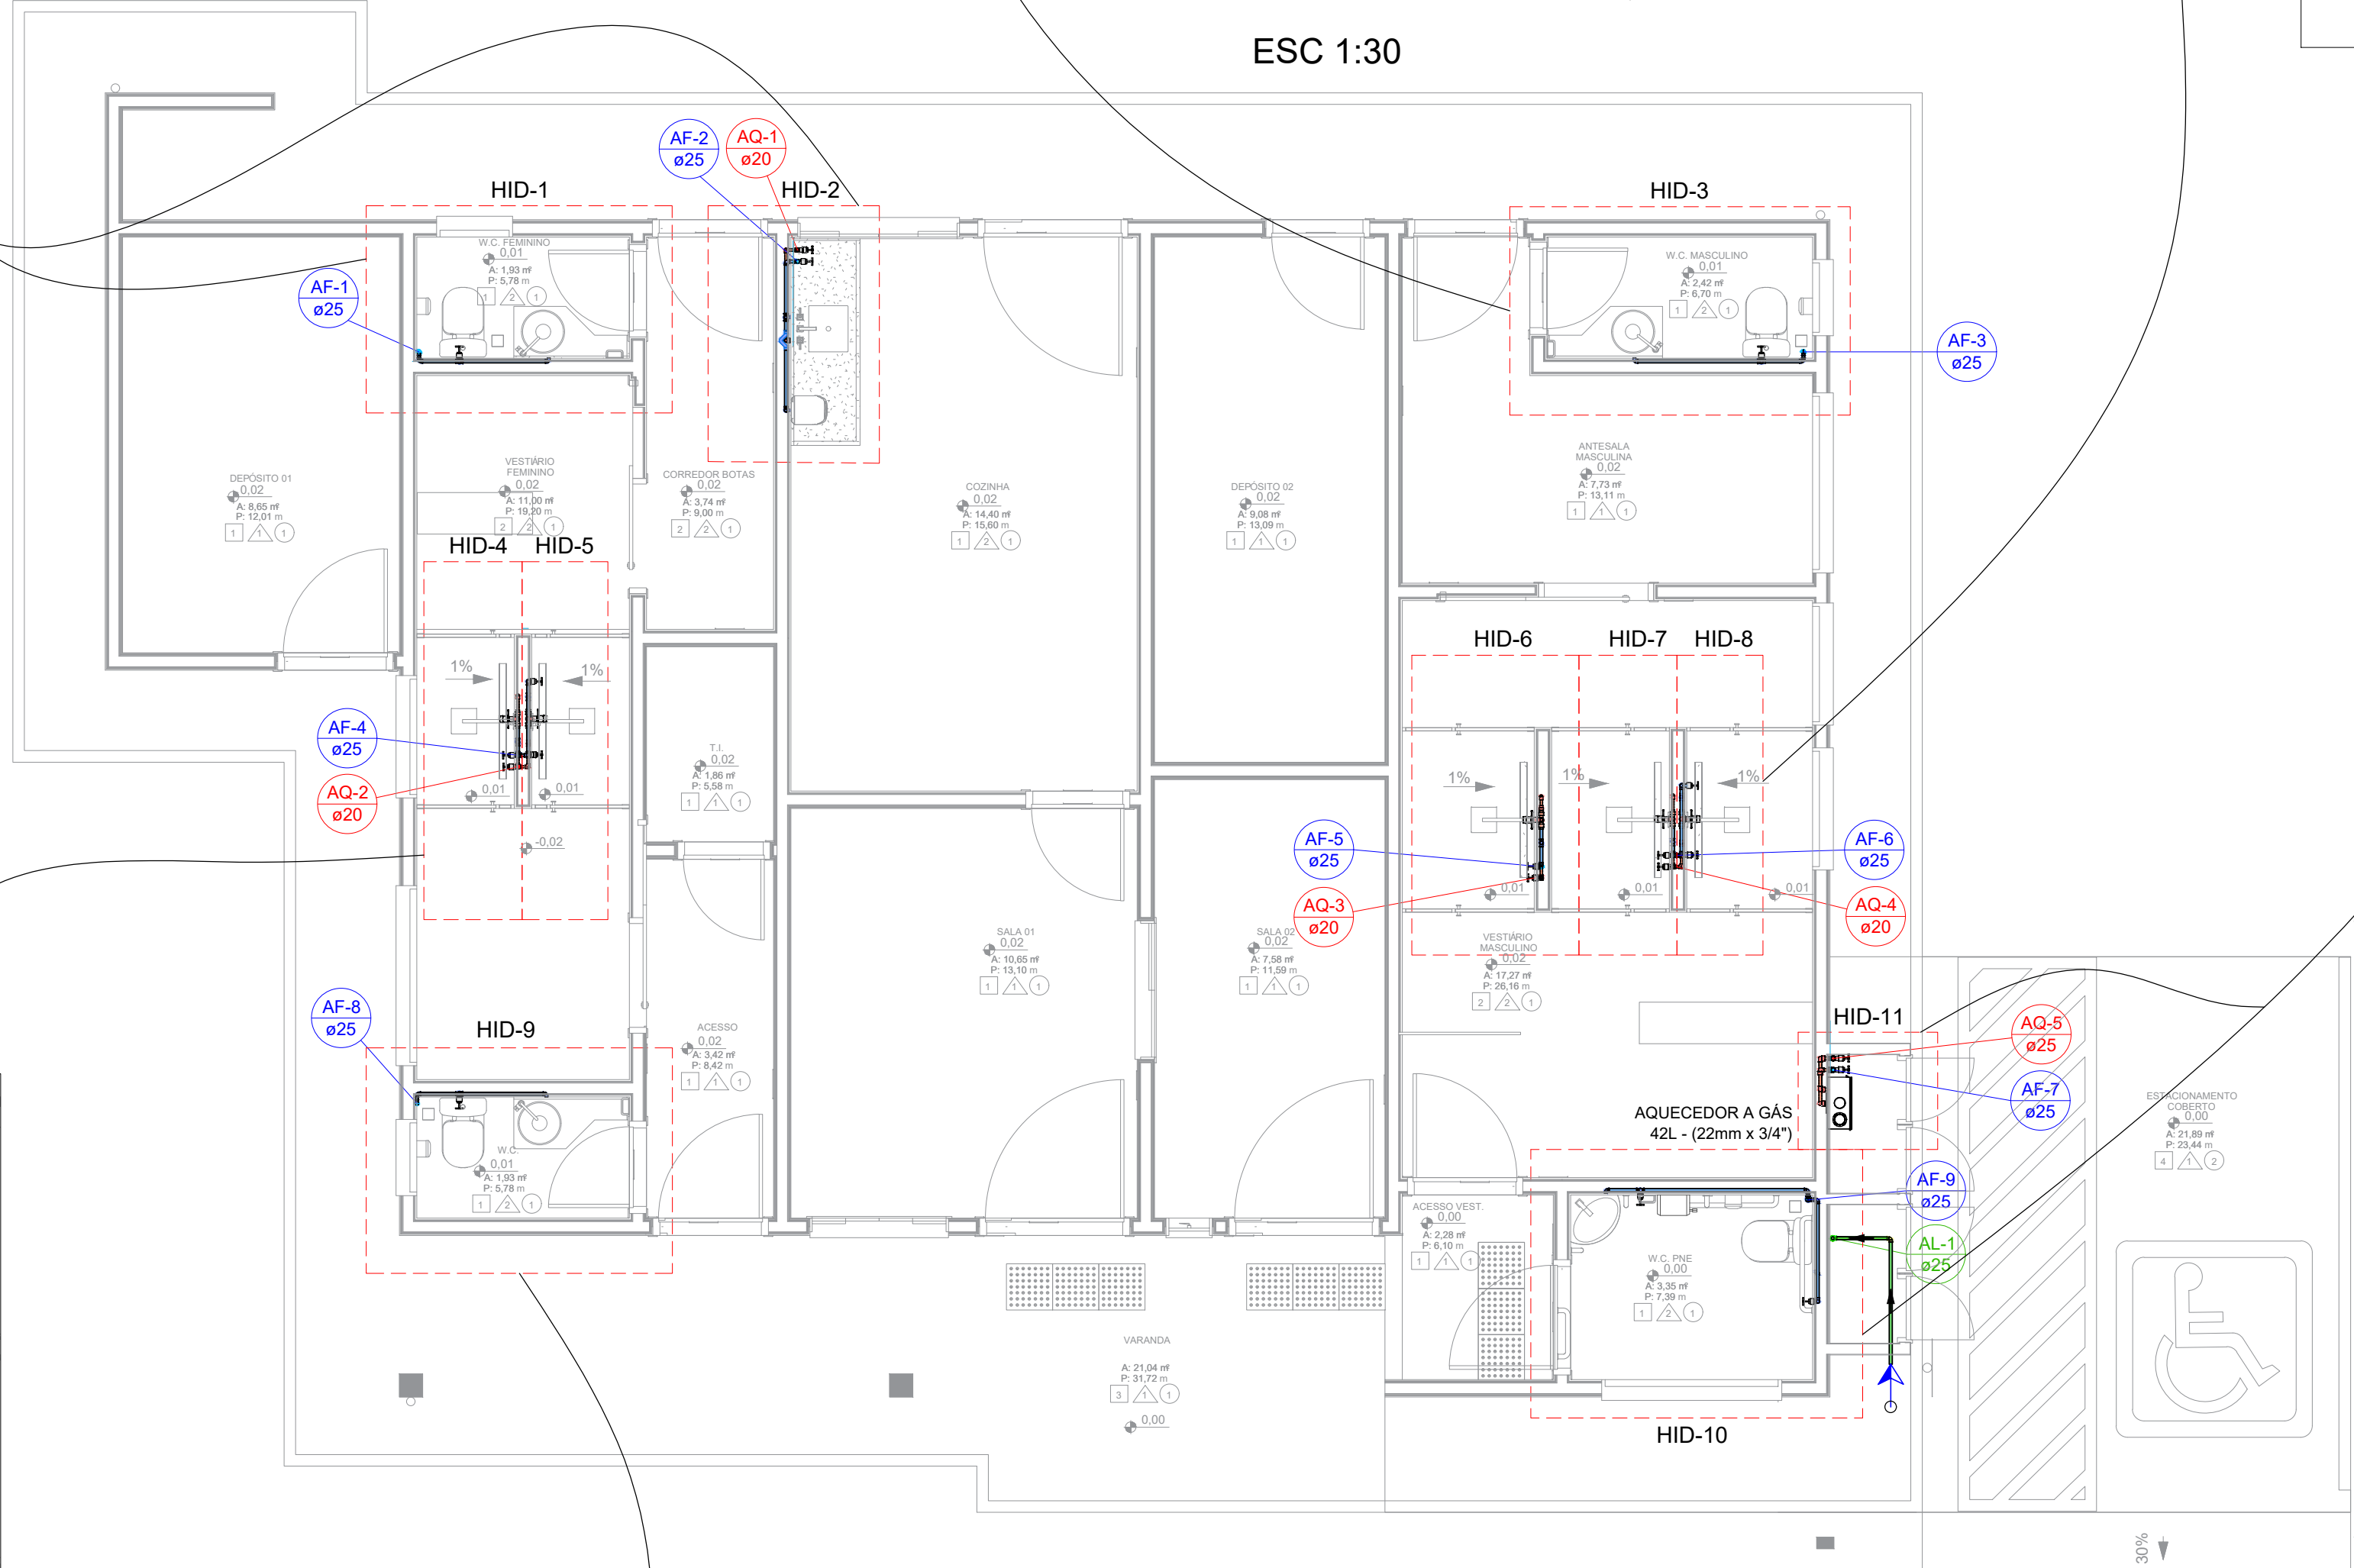

PLANTA - TÉRREO

ESC 1:50

Legenda de condutos - Terreo	
Água fria	
Água quente	
Alimentação	

Legenda - Terreo	
Alimentador Predial	
Curva de transposição	
Registro de gaveta c/canopla cromada c/ PPR	
Registro de gaveta c/canopla cromada c/PVC soldável	
Registro monocomando c/ PPR	

Lista de materiais - Terreo	
Alimentação	
PVC rígido soldável	
Joelho 90° soldável	2 pç
25 mm	
Tubos	
25 mm	1.33 m

Lista de materiais - Terreo	
Água fria	
Aparelho	
Torneira de Pia de Cozinha / Puficador	
25 mm - 1/2"	2 pç
Torneira de lavatório	
25 mm - 1/2"	4 pç
Vaso Sanitário c/ cx. acoplada	4 pç
1/2"	
Metais	
Registro de gaveta c/ canopla cromada	
3/4"	12 pç
PPR	
Adaptador de Transição F/M	
25 mm x 3/4"	2 pç
Joelho 90° de Transição F/R/F	
25 mm x 3/4"	3 pç
PVC Acessórios	
Engate flexível cobre cromado com canopla	
1/2 - 30cm	4 pç
Engate flexível plástico	
1/2 - 30cm	4 pç
PVC rígido soldável	
Adapt solid curto c/bolsa-rosca p registro	
25 mm - 3/4"	22 pç
Curva de transposição	
25 mm	1 pç
Joelho 90° soldável	
25 mm	38 pç
Luva de correr p/ tubo	
25 mm	3 pç
Luva soldável	
25 mm	5 pç
Tubos	
25 mm	35.65 m
Tê 90 soldável	
25 mm	7 pç
PVC soldável azul c/ bucha latão	
Joelho de redução 90° soldável com bucha de latão	
25 mm- 1/2"	10 pç

Lista de materiais - Terreo	
Água quente	
Aparelho	
Chuveiro	
20mm x 1/2"	5 pç
Aquecedor de passagem à gás	
Aquecedor Digital	
42L	1 pç
Cobre	
Conector bolsa - bolsa	
22 mm x 3/4"	1 pç
Flange saída p/cx. d'agua	
28 mm	1 pç
Metais	
Mangueira flexível cromada	
3/4"	0.51 m
Registro de gaveta c/ canopla cromada	
1/2"	6 pç
3/4"	1 pç
Registro monocomando para chuveiro	
1/2"	2 pç
3/4"	3 pç
PPR	
Adaptador de Transição F/F	
20 mm x 1/2"	6 pç
25 mm x 3/4"	9 pç
Adaptador de Transição F/M	
20 mm x 1/2"	12 pç
25 mm x 3/4"	4 pç
Joelho 90° F/F	
20 mm	22 pç
Joelho 90° de Transição F/R/F	
20 mm x 1/2"	6 pç
25 mm x 3/4"	3 pç
Luva Simples F/F	
20 mm	4 pç
25 mm	1 pç
Luva de Redução F/F	
25 mm x 20 mm	2 pç
Tubo PPR PN20	
20 mm	23.73 m
25 mm	3.53 m
Tê F/F/F	
20 mm	2 pç

ORGÃOS PÚBLICOS:



RUPP ENGENHARIA E ARQUITETURA
CNPJ 45.385.131/0001-72
FONE (49) 9 9177-9340

NOME DA OBRA:
EMPRESA BRASILEIRA DE PESQUISA AGROPECUÁRIA -
EMBRAPA

ENDEREÇO:
BR-153, KM 110, VILA TAMANDUÁ, CONCÓRDIA/SC

PROJETO HIDRÁULICO

DESCRIÇÃO:

PLANTA BAIXA TÉRREO - PORTARIA DAS AVES (CEA)

EDUARDO J. B. RUPP
CREA/SC: 140616-4

EMPRESA BRASILEIRA DE PESQUISA AGROPECUÁRIA
CNPJ: 00.348.003/0001-10

REVISÃO:
REV 001

ESCALA:
INDICADA

DATA:
SETEMBRO 2024

PRANCHA:

01/04